


ZMĚNA Č.2 ÚPN SÚ ZÁSMUKY

KOORDINAČNÍ VÝKRES - VÝŘEZ

II.2.a.1. pro ZÁSMUKY 1: 2880

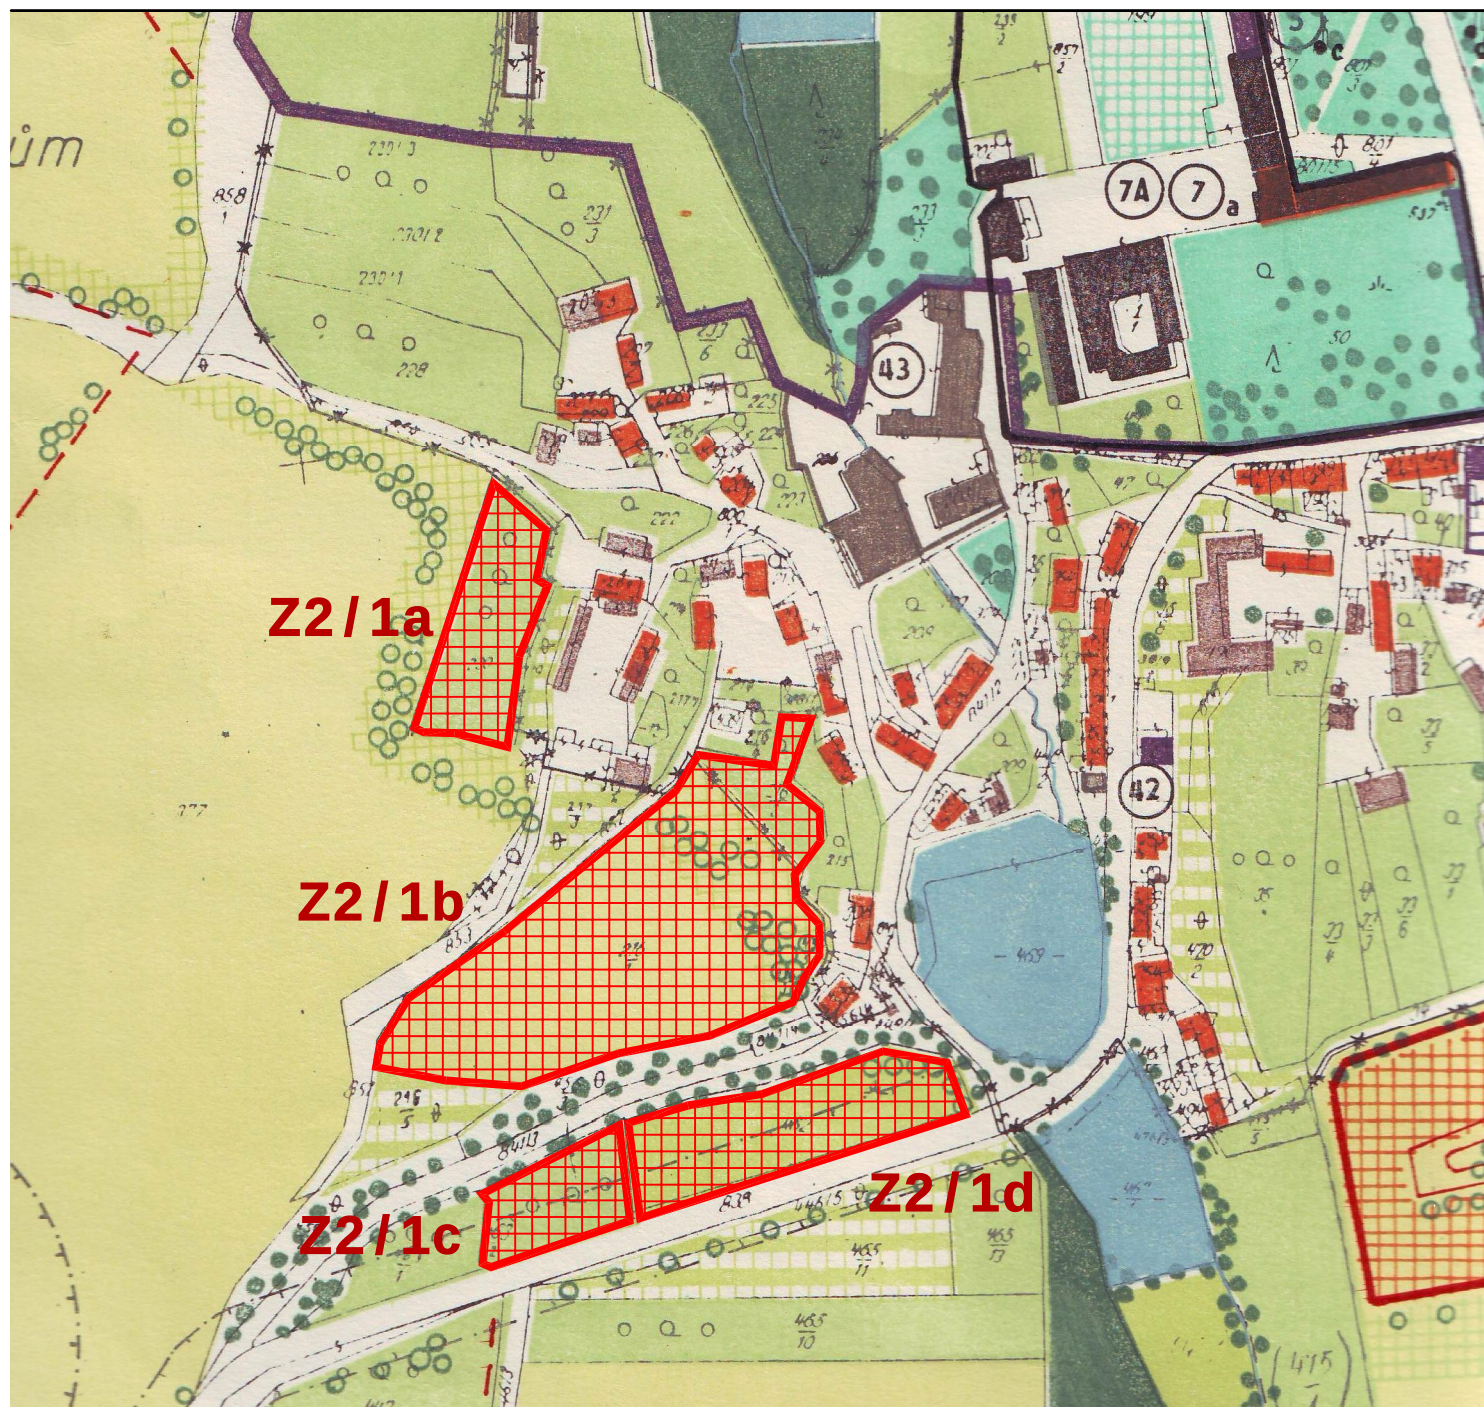

LEGENDA

NÁVRH



bydlení