



Název stavby :

Nový STL plynovod + přípojky, Zásmuky

Zakázka č. VPP 10/12

Projekt stavby - část F,H

Obsah :

- F. Staveniště a provádění výstavby
- F.1. Technická zpráva
- F.2. Podmínky k provádění výstavby
- F.3. Situace zařízení staveniště
- H. Dokladová část

Vypracoval : Jana LANCOVÁ, Miroslav HULA

Schválil : Miroslav HULA

Datum zpracování : Únor 2012, aktualizace Březen 2015

Paré :

F.Staveniště a provádění výstavby

Obsah :

- F.1. Technická zpráva
 - F.1.1. Charakteristika staveniště
 - F.1.2. Sestava a provoz zařízení staveniště
 - F.1.3. Údaje o dopravních trasách
 - F.1.3.1.Skládky a zdroje kameniva
 - F.1.3.2.Příjezdové komunikace
 - F.1.3.3.Návrh dopravního řešení
- F.2. Podmínky k provádění výstavby
 - F.2.1. Lhůty výstavby
 - F.2.2. Členění stavby na objekty
 - F.2.3. Členění stavby na pracovní úseky
 - F.2.4. Vlastní stavebně montážní práce
 - F.2.5. Podmínky uvedení stavby do provozu
 - F.2.6. Bezpečnostní opatření
 - F.2.7. Časový postup likvidace ZS
- F.3. Situace zařízení staveniště

F.1.Technická zpráva

F.1.1.Charakteristika staveniště

Staveniště se nachází na konci zastavěné oblasti katastrálního území. Stavba bude sloužit k připojení nových rodinných domů. Staveniště je dobře přístupné po přilehlé komunikaci.

F.1.2.Sestava a provoz zařízení staveniště

Zařízení staveniště sestává příručního skladu a skládky trubního materiálu. Pracovní pruhy nejsou pevně ohraničeny, budou využívány pouze při provádění zemních prací, povrchových úpravách a pokládce potrubí. Výkopy budou zabezpečeny ve vzdálenosti 1,5 od hrany výkopu pevnými zábranami.

F.1.3.Údaje o dopravních trasách

F.1.3.1.Skládky a zdroje kameniva

Meziskládka	: Zajistí dodavatel stavby
Vytěžená zemina	: Zajistí dodavatel stavby
Písek	: Zajistí dodavatel stavby

F.1.3.2. Příjezdové komunikace

Příjezd na staveniště : místní komunika
Odjezd ze staveniště : místní komunikace

F.1.3.3. Návrh dopravního řešení

Dopravní opatření je vyznačeno na situaci SPV. Dopravní značky, zábrany, přejezdy a přechodové můstky budou osazeny dle postupu stavebních prací. Před započítím stavebních prací musí osazené dopravní značení odsouhlasit pracovník Policie ČR - DI.

F.2. Podmínky k provádění výstavby

F.2.1. Lhůty výstavby

Zahájení stavby : III. Q. 2015
Ukončení stavby : IV. Q. 2015
Uvedení do provozu : IV. Q. 2015

F.2.2. Členění stavby na objekty

Stavba bude realizována jako jeden stavební objekt a je rozdělena na jednotlivé pracovní useky :

SITUACE SPV -p.ú. č. 1,2,3

Stavební úseky a jejich délky jsou vyznačeny na výkrese SPV

F.2.4. Vlastní stavebně montážní práce

- před zahájením stavby předá investor staveniště dodavateli
- investor zajistí vytýčení všech dotčených inženýrských sítí v trase plynovodu a přípojek
- trasa plynovodu a přípojek se vytýčí za účasti projektanta, dle situace
- o vytýčení bude proveden zápis do stavebního deníku
- pracovníci provádějící výkopové práce musí být prokazatelně seznámeni s polohou inženýrských sítí
- při provádění zemních prací je nutno dodržovat ustanovení ČSN 73 3050 a podmínky uvedené ve vyjádření jednotlivých organizací
- provede se zaříznutí rýhy a šachet u živičných a betonových povrchů
- vyhloubí se sondy pro zjištění skutečné polohy a hloubky stávajících inženýrských sítí

- pokračuje se v hloubení vlastních rýh pro pokládku plynovodu, současně se musí zajistit stávající inženýrské sítě ve výkopu proti poškození
- veškerý výkopek z vozovek musí být ihned odvážen na skládku, ze zeleného pasu se odveze pouze část, která bude nahrazena pískovým obsypem potrubí
- u výkopů od 1,3 m bude provedeno příložné pažení
- trubky se rozmístí podél rýhy
- provede se mechanické vyčištění potrubí
- výkop se vyčistí a navrství se pískové lože tl. 10 cm
- následně se klade potrubí, které bude svařováno mimo rýhu - TPG 702 01
- potrubí se obsype kopaným pískem do výše 20 cm nad potrubím
- provede se zásyp potrubí současně s odpažováním, v zeleném pasu a vytěženou zeminou, ve vozovce štěrkopískem, zásyp se provádí se zhutněním po vrstvách 20 cm
- ve vzdálenosti 30 - 40 cm nad potrubím se uloží výstražná folie žluté barvy š. 25 cm
- na zasypaném potrubí se provede tlaková zkouška vzduchem
- obsyp a zásyp T-kusů a rozebíratelných spojů se provede až po tlakové zkoušce. Uzávěry se zasypávají pískem až do výše podkladních desek poklopů.
- potrubí se propojí na stávající řad, dodavatel zpracuje technologický postup propoje (odpoje)
- obnoví se konstrukční vrstvy komunikací

F.2.5.Podmínky uvedení stavby do provozu

- úspěšná hlavní tlaková zkouška těsnosti ne starší 6-ti měsíců
- dodavatelská organizace zajistí před uvedením plynovodu do provozu výchozí revizi a následně zprávu o výchozí revizi
- plynovod nesmí být uveden do provozu pokud nejsou odstraněny závady bránící jeho bezpečnému provozu
- propojení a následné odvzdušnění plynovodu musí být provedeno dle ČSN EN 12007

F.2.6.Bezpečnostní opatření

Při stavbě plynovodů a přípojek je nutné dodržet výnos č. 1/79 FMPE "Pravidla o bezpečnosti a ochraně zdraví při práci v plynárenství" a předpisy s ním související, vyhlášku ČÚBP č. 324/90 sb, technických pravidel TPG 702 01, dále příslušné předpisy, normy a připomínky organizací a orgánů, jež jsou uvedeny v dokladové části projektu, a dále podmínky uvedené ve stavebním povolení.

Během stavby je nutno učinit následující opatření :

- obnažené podzemní sítě budou zajištěny proti poškození
- výkopy budou ohrazeny a po dobu snížené viditelnosti osvětleny výstražným světlem
- pro chodce budou zřízeny v dostatečném počtu bezpečné přechody
- musí být zachován přístup k hydrantům, el. jističům, požárním hlásičům a dalším obecně důležitým zařízením
- v místech provádění stavebně montážních prací budou komunikace označeny příslušnými dopravními značkami podle úseků v situaci SPV.

F.2.7.Časový postup likvidace ZS

Po skončení stavby bude plocha záboru zařízení staveniště uvedena do původního stavu.

F.3.Situace zařízení staveniště

Za tímto účelem je vyhotovena situace provádění výstavby - SPV.

V situaci je zakreslen příjezd a odjezd ze staveniště , jednotlivé pracovní úseky a dopravní značení pracovních úseků

SITUACE SPV

číslo výkresu
F.3.1/11/05

H. Dokladová část

Obsah :

H.1.Doklady o jednání s orgány státní správy a s účastníky stavebního řízení + komentář

H.2.Výpis z katastru nemovitostí

H.1. Doklady o jednání s orgány státní správy a s účastníky stavebního řízení + komentář

<i>orgán</i>	<i>vyřízeno dne</i>	<i>příloha č.</i>
Městský úřad Kolín, odbor životního prostředí	18.02.2015	1
ČEZ Distribuce, a.s.	03.02.2015	2
ČEZ ICT Service, a.s.	03.02.2015	3
Telefonica O2	03.02.2015	4
Vodos Kolín	12.02.2015	5
Ústav archeologické a památkové péče	05.02.2015	6
RWE a.s.	- přiloženo samostatně !!!!	

H.2. Výpis z katastru nemovitostí

příloha č. 7,8 - informace o vlastnících

příloha č. 9,10 - snímek KN mapy

Městský úřad Kolín

Odbor životního prostředí a zemědělství

Karlovo náměstí 78, 280 12 Kolín I

tel.: +420 321 748 111, fax: +420 321 727 938, e-mail: zivotni.prostredi@mukolin.cz

pracoviště: Sokolská 545, 280 12 Kolín II



Miroslav Hula
Polepská 831
280 02 KOLÍN IV

Vaše čj. (zn.):
Číslo jednací: OZPZ 10059/15-Tv
Spisová zn.: OZPZ 290/2015

Vyřizuje: Daniela Tvrdíková
Telefon: 321 748 334
E-mail: daniela.tvrdikova@mukolin.cz

Počet listů: 1
Příloh/listů: 0/0

Datum: 18.02.2015

Prodloužení STL plynovodů + přípojky – ul. Nová, ul. Východní, Zásmyky. Investorem akce je Město Zásmyky, Komenského nám. 133, Zásmyky – vyjádření pro zpracování projektové dokumentace

Městský úřad Kolín, odbor životního prostředí a zemědělství, podává na základě žádosti, kterou obdržel dne 05.02.2015, následující vyjádření:

- a) Z hlediska nakládání s odpady (vyřizuje Zemanová, tel. 321 748 342): nemáme námitek za podmínky, že s odpady, které vzniknou realizací akce, bude nakládáno v souladu se zák. č. 185/2001 Sb., o odpadech, v platném znění. Upozorňujeme, že zemina a jiné přírodní materiály vytěžené během stavební činnosti se stávají odpadem, pokud nebudou použity v přirozeném stavu v místě stavby. Po ukončení prací požadujeme předložit specifikaci druhů a množství odpadů vzniklých v průběhu realizace akce a doložit způsob jejich odstranění.
- b) Z hlediska vodoprávního úřadu (vyřizuje Holá, tel. 321 748 330): nemáme námitek.
- c) Z hlediska ochrany ovzduší (vyřizuje Chramosta, tel. 321 748 329): nemáme námitek.
- d) Z hlediska ochrany zemědělského půdního fondu (vyřizuje Podoláková, tel. 321 748 339): nemáme námitek.
- e) Z hlediska ochrany přírody a krajiny (vyřizuje Ing. Gregor, tel. 321 748 300): nemáme námitek.

f) Z hlediska státní správy lesů a myslivosti (vyřizuje Bc. Sedlák, tel. 321 748 336): nemáme námitek.

MĚSTSKÝ ÚŘAD

odbor
životního prostředí
a zemědělství
KOLÍN
6.01



Ing. Radek Smutný
vedoucí odboru životního
prostředí a zemědělství



ŽADATEL

Miroslav Hula

NAŠE ZNAČKA
0100372995VYŘIZUJE / LINKA
840 840 840VYŘÍZENO DNE
03.02.2015**Sdělení o existenci energetického zařízení v majetku společnosti ČEZ Distribuce, a. s., pro akci:****Prodloužení STL plynovodů + přípojky, ul. Nová, ul. Východní, Zásmuky**

Vážený zákazníku,

dovolujeme si reagovat na Vaši žádost číslo 0100372995 ze dne 03.02.2015 o sdělení o existenci energetického zařízení. V majetku společnosti ČEZ Distribuce, a. s., se na Vámi uvedeném zájmovém území nachází nebo zasahuje ochranným pásmem energetické zařízení typu:

PODZEMNÍ SÍTĚ

Energetické zařízení je chráněno ochranným pásmem podle § 46 zákona č. 458/2000 Sb. (energetický zákon) v platném znění. Přibližný průběh tras zasíláme v příloze, přičemž v trase kabelového vedení může být uloženo několik kabelů.

V případě, že uvažovaná akce nebo činnost zasáhne do ochranného pásma nadzemních vedení nebo trafostanic, popř. bude po vytyčení zjištěno, že zasahuje do ochranného pásma podzemních vedení, je nutné písemně požádat o souhlas s činností v ochranném pásmu (formulář je k dispozici na www.cezdistribuce.cz v části Formuláře / Činnosti v ochranných pásmech, kontaktní údaje pro podání Vaší žádosti naleznete v zápatí). Jestliže uvažovaná akce vyvolá potřebu dílčí změny trasy vedení nebo přemístění některých prvků energetického zařízení, je nutné včas požádat o přeložku zařízení podle § 47 zákona č. 458/2000 Sb. v platném znění.

Upozorňujeme Vás rovněž, že v zájmovém území se může nacházet energetické zařízení, které není v majetku společnosti ČEZ Distribuce, a. s.

V případě existence podzemních energetických zařízení je povinností stavebníka před započítím zemních prací čtrnáct dní předem požádat o vytyčení prostřednictvím Zákaznické linky 840 840 840.

Pokud dojde k obnažení kabelového vedení nebo k poškození energetického zařízení, kontaktujte, prosím, naši Poruchovou linku 840 850 860, která je Vám k dispozici 24 hodin denně, 7 dní v týdnu.

Toto sdělení je platné 6 měsíců od 03.02.2015 a je jedním z podkladů pro zpracování projektové dokumentace, pokud je taková dokumentace zpracovávána. Nenahrazuje však vyjádření Provozovatele distribuční soustavy k projektové dokumentaci pro územní nebo stavební řízení, k připojení nového odběru, zdroje elektrické energie nebo k navýšení rezervovaného příkonu a výkonu a mimo havárií ani souhlas s činností v ochranném pásmu.

S pozdravem

z pověření ŘDA/94/0023/2012

ing. Zbyněk Businský,
vedoucí odboru Správa dat o sítí,
ČEZ Distribuce, a. s.

Přílohy

1. Situační výkres zájmového území
2. Podmínky pro provádění činností v ochranných pásmech energetických zařízení



SKUPINA ČEZ – GENERÁLNÍ PARTNER ČESKÉHO OLYMPIJSKÉHO TÝMU 2001–2016

ČEZ Distribuce, a. s.

Děčín, Děčín IV-Podmokly, Teplická 874/8, PSČ 405 02 | IČ: 24729035, DIČ: CZ24729035 |
tel. zákaznické služby: 840 840 840, fax: +420 371 102 008, tel. poruchové služby: 840 850 860
e-mail: info@cezdistribuce.cz, www.cezdistribuce.cz | bank. spoj.: KB Praha 35-4544580267/0100
zapsaná v obchodním rejstříku vedeném u Krajského soudu v Ústí nad Labem, oddíl B, vložka 2145
Zasílací adresa pro zákazníky: Guldenerova 2577/19, PSČ 303 03, Plzeň



PODMÍNKY PRO PROVÁDĚNÍ ČINNOSTÍ V OCHRANNÝCH PÁSMECH PODZEMNÍCH VEDENÍ

Ochranné pásmo podzemních vedení elektrizační soustavy do 110 kV včetně a vedení řídící, měřicí a zabezpečovací techniky je stanoveno v §46, odst. (5), Zák. č. 458/2000 Sb. a činí 1 metr po obou stranách krajního kabelu kabelové trasy, nad 110 kV činí 3 metry po obou stranách krajního kabelu.

V ochranném pásmu podzemního vedení je podle §46 odst. (8) a (10) zakázáno:

- a) zřizovat bez souhlasu vlastníka těchto zařízení stavby či umisťovat konstrukce a jiná podobná zařízení, jakož i uskladňovat hořlavé a výbušné látky,
- b) provádět bez souhlasu vlastníka zemní práce,
- c) provádět činnosti, které by mohly ohrozit spolehlivost a bezpečnost provozu těchto zařízení nebo ohrozit život, zdraví či majetek osob,
- d) provádět činnosti, které by znemožňovaly nebo podstatně znesnadňovaly přístup k těmto zařízením,
- e) vysazovat trvalé porosty a přejíždět vedení těžkými mechanizmy.

Pokud stavba nebo stavební činnost zasahuje do ochranného pásma podzemního vedení, je třeba požádat o písemný souhlas vlastníka nebo provozovatele tohoto zařízení na základě §46, odst. (8) a (11) Zákona č. 458/2000 Sb.

V ochranných pásmech podzemních vedení je třeba dále dodržovat následující podmínky:

1. Dodavatel prací musí před zahájením prací zajistit vytýčení podzemního zařízení a prokazatelně seznámit pracovníky, jichž se to týká, s jejich polohou a upozornit na odchylky od výkresové dokumentace.
2. Výkopové práce do vzdálenosti 1 metr od osy (krajního) kabelu musí být prováděny ručně. V případě provedení sond (ručně) může být tato vzdálenost snížena na 0,5 metru.
3. Zemní práce musí být prováděny v souladu s ČSN 73 6133 Návrh a provádění zemního tělesa pozemních komunikací a při zemních pracích musí být dodrženo Nařízení vlády č. 591/2006 Sb., o bližších minimálních požadavcích na bezpečnost a ochranu zdraví při práci na staveništích.
4. Místa křížení a souběhy ostatních zařízení se zařízeními energetiky musí být vyprojektovány a provedeny zejména dle ČSN 73 6005, ČSN EN 50 341-1,2, ČSN EN 50341-3, ČSN EN 50423-1, ČSN 33 2000-5-52 a PNE 34 1050.
5. Dodavatel prací musí oznámit příslušnému provozovateli distribuční soustavy zahájení prací minimálně 3 pracovní dny předem.
6. Při potřebě přejíždění trasy podzemních vedení vozidly nebo mechanizmy je třeba po dohodě s provozovatelem provést dodatečnou ochranu proti mechanickému poškození.
7. Je zakázáno manipulovat s obnaženými kabely pod napětím. Odkryté kabely musí být za vypnutého stavu řádně vyvěšeny, chráněny proti poškození a označeny výstražnou tabulkou dle ČSN ISO 3864.
8. Před záhozem kabelové trasy musí být provozovatel kabelu vyzván ke kontrole uložení. Pokud toto organizace provádějící zemní práce neprovede, vyhrazuje si provozovatel distribuční soustavy právo nechat inkriminované místo znovu odkrýt.
9. Při záhozu musí být zemina pod kabely řádně udusána, kabely zapískovány a provedeno krytí proti mechanickému poškození.
10. Bez předchozího souhlasu je zakázáno snižovat nebo zvyšovat vrstvu zeminy nad kabelem.
11. Každé poškození zařízení provozovatele distribuční soustavy musí být okamžitě nahlášeno na Linku pro hlášení poruch Skupiny ČEZ, společnosti ČEZ Distribuce, a. s., 840 850 860, která je Vám k dispozici 24 hodin denně, 7 dní v týdnu.
12. Ukončení stavby musí být neprodleně ohlášeno příslušnému provoznímu útvaru.
13. Po dokončení stavby provozovatel distribuční soustavy nesouhlasí s vyhlášením ochranného pásma nových rozvodů, které jsou budovány, protože se již jedná o práce v ochranném pásmu zařízení provozovatele distribuční soustavy. Případné opravy nebo rekonstrukce na svém zařízení nebude provozovatel distribuční soustavy provádět na výjimku z ochranného pásma nebo na základě souhlasu s činností v tomto pásmu.

Případné nedodržení uvedených podmínek bude řešeno příslušným stavebním úřadem nebo nahlášeno Státní energetické inspekci v souladu s §93, Zákona č. 458/2000 Sb. jako porušení zákazu provádět činnosti v ochranných pásmech dle §46 téhož zákona.



Platí pouze se sdělením číslo 0100372995.

Zakreslené polohy zařízení v příloze jsou pouze informativní.

Situační výkres zájmového území (klad mapových listů)




LEGENDA	
Podzemní vedení NN do 1kV	Stanice do 52 kV - stožárová
Nadzemní vedení NN do 1kV	Stanice do 52 kV - zděná
Podzemní vedení VN do 35 kV	Transformovna (nad 52 kV)
Nadzemní vedení VN do 35 kV	Probíhající investice ČEZ Distribuce
Podzemní vedení VVN 110kV	Stanice ČEZ Distribuce ve výstavbě
Nadzemní vedení VVN 110kV	Zařízení ČEZ Distribuce ve výstavbě
NN přívod odběratele	Hranice katastrálního území
Cizí energetické vedení	
Zájmové území	



Platí pouze se sdělením číslo 0100372995.

Zakreslené polohy zařízení v příloze jsou pouze informativní.

Situační výkres - list 1

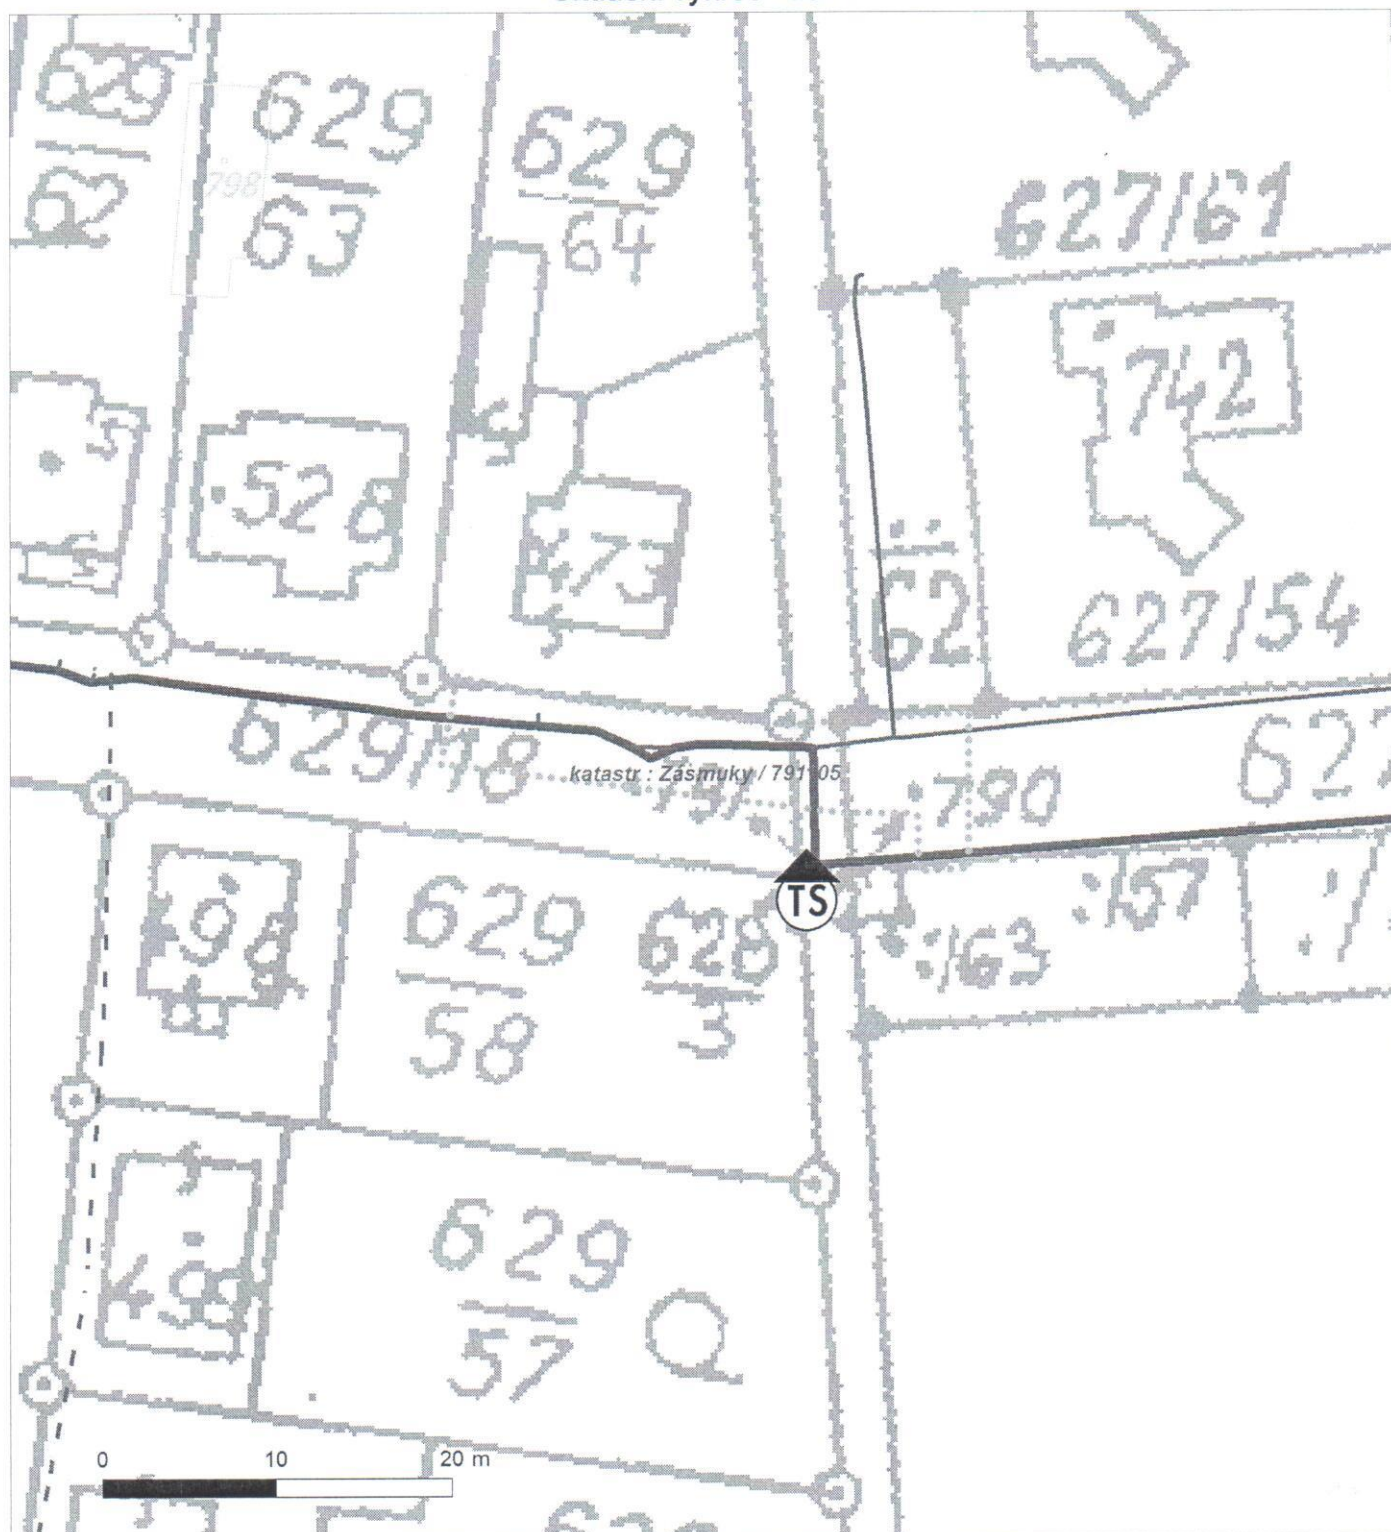




Platí pouze se sdělením číslo 0100372995.

Zakreslené polohy zařízení v příloze jsou pouze informativní.

Situační výkres - list 2

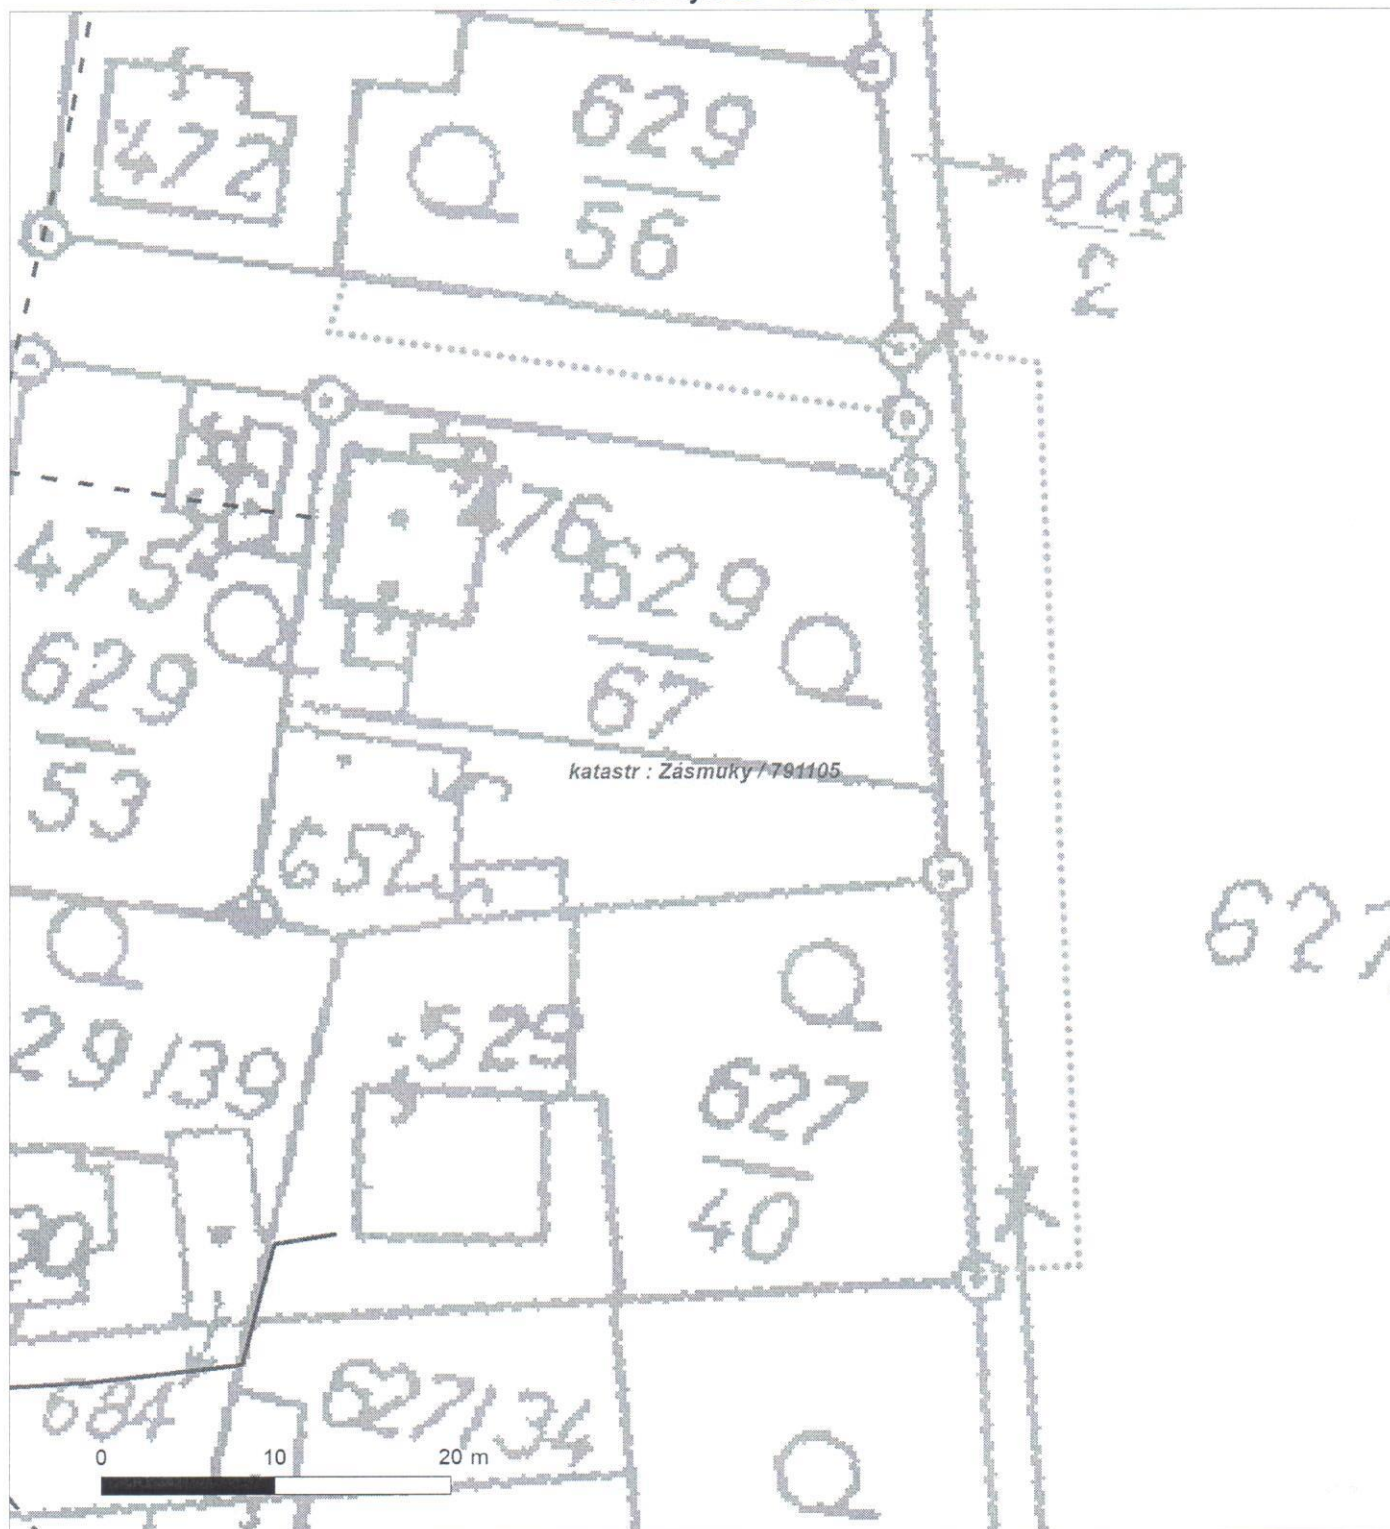



ŽADATEL

Miroslav Hula

NAŠE ZNAČKA
0200280967

VYŘIZUJE / LINKA
ČEZ ICT Services, a. s.

VYŘÍZENO DNE
03.02.2015

Pro: **Stavební řízení**

Sdělení o existenci komunikačního vedení společnosti ČEZ ICT Services, a. s., pro akci:

Prodloužení STL plynovodů + přípojky, ul. Nová, ul. Východní, Zásmyky

Vážený zákazníku,

dovolujeme si reagovat na Vaši žádost, která se týkala sdělení o existenci komunikačního vedení. Na Vámi uvedeném zájmovém území se nenachází komunikační vedení v majetku ČEZ ICT Services, a. s.

Tímto sdělením dáváme souhlas s územním řízením, stavebním řízením a se zjednodušeným územním řízením pro výše uvedenou stavbu.

Toto sdělení je platné 1 rok od 03.02.2015.

S pozdravem

Martin Šklíba
ČEZ ICT Services, a. s.

Přílohy

Situační výkres zájmového území



SKUPINA ČEZ – GENERÁLNÍ PARTNER ČESKÉHO OLYMPIJSKÉHO TÝMU 2001–2016

ČEZ ICT Services, a. s.

Praha 4, Duhová 1531/3, PSČ 140 53 | tel.: 841 842 843, fax: 211 046 250, e-mail: servicedesk@cez.cz,
www.cez.cz | IČ: 26470411, DIČ: CZ26470411 | zapsaná v obchodním rejstříku vedeném Městským
soudem v Praze, oddíl B, vložka 7309 | zaslací adresa pro zákazníky: Praha 4, Duhová 1444/2,
PSČ 140 53

**VOYJÁDRÉNÍ O EXISTENCI SÍŤE ELEKTRONICKÝCH KOMUNIKACÍ
A VŠEOBECNÉ PODMÍNKY OCHRANY SÍŤE ELEKTRONICKÝCH KOMUNIKACÍ
SPOLEČNOSTI O2 CZECH REPUBLIC A.S.**

vydané podle § 101 zákona č. 127/2005 Sb., o elektronických komunikacích a o změně některých souvisejících zákonů (zákon o elektronických komunikacích), ve znění pozdějších předpisů a § 161 zákona č. 183/2006 Sb., o územním plánování a stavebním řádu (stavební zákon) či dle dalších příslušných právních předpisů

Číslo jednací: 522709/15

Číslo žádosti: 0115 296 055

Důvod vydání Vyjádření: Stavební řízení

Platnost tohoto Vyjádření končí dne: 3. 2. 2017.

Žadatel	Miroslav Hula	
Stavebník	Město Zásmyky	
Název akce	Prodloužení STL plynovodů + přípojky, ul. Nová, ul. Východní, Zásmyky	
Zájmové území	Okres	Kolín
	Obec	Zásmyky
	Kat. území / č. parcely	Zásmyky

Žadatel shora označenou žádostí určil a vyznačil zájmové území, jakož i stanovil důvod pro vydání Vyjádření o existenci sítě elektronických komunikací a Všeobecných podmínek ochrany sítě elektronických komunikací společnosti O2 Czech Republic a.s. (dále jen *Vyjádření*).

Na základě určení a vyznačení zájmového území žadatelem a na základě stanovení důvodu pro vydání *Vyjádření* vydává společnost O2 Czech Republic a.s. následující *Vyjádření*:

Ve vyznačeném zájmovém území se nachází síť elektronických komunikací společnosti O2 Czech Republic a.s. (dále jen SEK) nebo její ochranné pásmo.

Existence a poloha SEK je zakreslena v příloženém výřezu/výřezech z účelové mapy SEK společnosti O2 Czech Republic a.s.. Ochranné pásmo SEK je v souladu s ustanovením § 102 zákona č. 127/2005 Sb., o elektronických komunikacích a o změně některých souvisejících zákonů stanoveno rozsahem 1,5 m po stranách krajního vedení SEK a není v příloženém výřezu/výřezech z účelové mapy SEK společnosti O2 Czech Republic a.s. vyznačeno (dále jen *Ochranné pásmo*).

(1) *Vyjádření* je platné pouze pro zájmové území určené a vyznačené žadatelem, jakož i pro důvod vydání *Vyjádření* stanovený žadatelem v žádosti.

Vyjádření pozbývá platnosti uplynutím doby platnosti v tomto *Vyjádření* uvedené, změnou rozsahu zájmového území či změnou důvodu vydání *Vyjádření* uvedeného v žádosti, nesplněním povinnosti stavebníka dle bodu (2) tohoto *Vyjádření*, a nebo pokud se žadatel či stavebník bezprostředně před zahájením realizace stavby ve vyznačeném zájmovém území prokazatelně neujistí u společnosti O2 Czech Republic a.s. o tom, zda toto *Vyjádření* v době bezprostředně předcházející zahájení realizace stavby ve vyznačeném zájmovém území stále odpovídá skutečnosti, to vše v závislosti na tom, která ze skutečností rozhodná pro pozbytí platnosti tohoto *Vyjádření* nastane nejdříve.

(2) Stavebník, nebo jím pověřená třetí osoba, je povinen bez zbytečného odkladu poté, kdy zjistil, že jeho záměr, pro který podal shora označenou žádost, je v kolizi se SEK a nebo zasahuje do *Ochranného pásma SEK*, nejpozději však před počátkem zpracování projektové dokumentace stavby, která koliduje se SEK a nebo zasahuje do *Ochranného pásma SEK*, vyzvat společnost O2 Czech Republic a.s. ke stanovení konkrétních podmínek ochrany SEK, bude-li stanovení takových konkrétních podmínek třeba, případně k přeložení SEK, a to v pracovní dny od 8:00 do 15:00, prostřednictvím zaměstnance společnosti O2 Czech Republic a.s. pověřeného ochranou sítě - Petr Vála, tel.: 602 354 424, e-mail: vala.petr@o2.cz (dále jen POS).



Číslo jednací: 522709/15

Číslo žádosti: 0115 296 055

(3) **Přeložení SEK zajistí její vlastník, společnost O2 Czech Republic a.s.** Stavebník, který vyvolal překládku SEK je dle ustanovení § 104 odst. 17 zákona č. 127/2005 Sb., o elektronických komunikacích a o změně některých souvisejících zákonů povinen uhradit společnosti O2 Czech Republic a.s. veškeré náklady na nezbytné úpravy dotčeného úseku SEK, a to na úrovni stávajícího technického řešení.

(4) **Pro účely přeložení SEK dle bodu (3) tohoto Vyjádření je stavebník povinen uzavřít se společností O2 Czech Republic a.s. Smlouvu o realizaci překládky SEK.**

(5) Bez ohledu na všechny shora v tomto Vyjádření uvedené skutečnosti je stavebník, nebo jím pověřená třetí osoba povinen řídit se Všeobecnými podmínkami ochrany SEK společnosti O2 Czech Republic a.s., které jsou nedílnou součástí tohoto Vyjádření.

(6) Společnost O2 Czech Republic a.s. prohlašuje, že žadateli byly pro jím určené a vyznačené zájmové území poskytnuty veškeré, ke dni podání shora označené žádosti, dostupné informace o SEK.

(7) Žadateli převzetím tohoto Vyjádření vzniká povinnost poskytnuté informace a data užít pouze k účelu, pro který mu byla tato poskytnuta. Žadatel není oprávněn poskytnuté informace a data rozmnožovat, rozšiřovat, pronajímat, půjčovat či jinak užívat bez souhlasu společnosti O2 Czech Republic a.s.. V případě porušení těchto povinností vznikne žadateli odpovědnost vyplývající z platných právních předpisů, zejména předpisů práva autorského.

V případě dotazů k Vyjádření lze kontaktovat společnost O2 Czech Republic a.s. na asistenční lince 14 111.

Přílohami Vyjádření jsou:

- Všeobecné podmínky ochrany SEK společnosti O2 Czech Republic a.s.
- Situační výkres (obsahuje zájmové území určené a vyznačené žadatelem a výřezy účelové mapy SEK)
- Informace k vytyčení SEK

Vyjádření vydala společnost O2 Czech Republic a.s. dne: 3. 2. 2015.

O2 Czech Republic a.s.
Za Brumlovkou 266/2
140 22 Praha 4
DIČ: CZ60193336

697

**Všeobecné podmínky ochrany SEK společnosti O2 Czech Republic a.s.****I. Obecná ustanovení**

1. Stavebník, nebo jím pověřená třetí osoba, je povinen při provádění jakýchkoliv činností, zejména stavebních nebo jiných prací, při odstraňování havárií a projektování staveb, řídit se platnými právními předpisy, technickými a odbornými normami (včetně doporučených), správnou praxí v oboru stavebnictví a technologickými postupy a učinit veškerá opatření nezbytná k tomu, aby nedošlo k poškození nebo ohrožení sítě elektronických komunikací ve vlastnictví společnosti O2 Czech Republic a.s. a je výslovně srozuměn s tím, že SEK jsou součástí veřejné komunikační sítě, jsou zajišťovány ve veřejném zájmu a jsou chráněny právními předpisy.

2. Při jakékoliv činnosti v blízkosti vedení SEK je stavebník, nebo jím pověřená třetí osoba, povinen respektovat ochranné pásmo SEK tak, aby nedošlo k poškození nebo zamezení přístupu k SEK. Při křížení nebo souběhu činností se SEK je povinen řídit se platnými právními předpisy, technickými a odbornými normami (včetně doporučených), správnou praxí v oboru stavebnictví a technologickými postupy. Při jakékoliv činnosti ve vzdálenosti menší než 1,5 m od krajního vedení vyznačené trasy podzemního vedení SEK (dále jen PVSEK) nesmí používat mechanizačních prostředků a nevhodného nářadí.

3. Pro případ porušení kterékoliv z povinností stavebníka, nebo jím pověřené třetí osoby, založené Všeobecnými podmínkami ochrany SEK společnosti O2 Czech Republic a.s. je stavebník, nebo jím pověřená třetí osoba, odpovědný za veškeré náklady a škody, které společnosti O2 Czech Republic a.s. vzniknou porušením jeho povinností.

4. V případě, že budou zemní práce zahájeny po uplynutí doby platnosti tohoto Vyjádření, nelze toto Vyjádření použít jako podklad pro vytyčení a je třeba požádat o vydání nového Vyjádření.

5. Bude-li žadatel na společnosti O2 Czech Republic a.s. požadovat, aby se jako účastník správního řízení, pro jehož účely bylo toto Vyjádření vydáno, vzdala práva na odvolání proti rozhodnutí vydanému ve správním řízení, pro jehož účely bylo toto Vyjádření vydáno, je povinen kontaktovat POS.

II. Součinnost stavebníka při činnostech v blízkosti SEK

1. Započetí činnosti je stavebník, nebo jím pověřená třetí osoba, povinen oznámit POS. Oznámení bude obsahovat číslo Vyjádření, k němuž se vztahují tyto podmínky.

2. Před započítím zemních prací či jakékoliv jiné činnosti je stavebník, nebo jím pověřená třetí osoba, povinen zajistit vyznačení tras PVSEK na terénu dle polohopisné dokumentace. S vyznačenou trasou PVSEK prokazatelně seznámí všechny osoby, které budou a nebo by mohly činnosti provádět.

3. Stavebník, nebo jím pověřená třetí osoba, je povinen upozornit jakoukoliv třetí osobu, jež bude provádět zemní práce, aby zjistila nebo ověřila stranovou a hloubkovou polohu PVSEK příčnými sondami, a je srozuměn s tím, že možná odchylka uložení středu trasy PVSEK, stranová i hloubková, činí +/- 30 cm mezi skutečným uložení PVSEK a polohovými údaji ve výkresové dokumentaci.

4. Při provádění zemních prací v blízkosti PVSEK je stavebník, nebo jím pověřená třetí osoba, povinen postupovat tak, aby nedošlo ke změně hloubky uložení nebo prostorového uspořádání PVSEK. Odkryté PVSEK je stavebník, nebo jím pověřená třetí osoba, povinen zabezpečit proti prověšení, poškození a odcizení.

5. Při zjištění jakéhokoliv rozporu mezi údaji v projektové dokumentaci a skutečností je stavebník, nebo jím pověřená třetí osoba, povinen bez zbytečného odkladu přerušit práce a zjištění rozporu oznámit POS. V přerušovaných pracích lze pokračovat teprve poté, co od POS prokazatelně obdržel souhlas k pokračování v pracích.

6. V místech, kde PVSEK vystupuje ze země do budovy, rozváděče, na sloup apod. je stavebník, nebo jím pověřená třetí osoba, povinen vykonávat zemní práce se zvýšenou mírou opatrnosti s ohledem na ubývající krytí nad PVSEK. Výkopové práce v blízkosti sloupů nadzemního vedení SEK (dále jen NVSEK) je povinen provádět v takové vzdálenosti, aby nedošlo k narušení jejich stability, to vše za dodržení platných právních předpisů, technických a odborných norem, správné praxi v oboru stavebnictví a technologických postupů.



7. Při provádění zemních prací, u kterých nastane odkrytí *PVSEK*, je povinen stavebník, nebo jím pověřená třetí osoba před zakrytím *PVSEK* vyzvat *POS* ke kontrole. Zához je oprávněn provést až poté, kdy prokazatelně obdržel souhlas *POS*.

8. Stavebník, nebo jím pověřená třetí osoba, není oprávněn manipulovat s kryty kabelových komor a vstupovat do kabelových komor bez souhlasu společnosti *O2 Czech Republic a.s.*

9. Stavebník, nebo jím pověřená třetí osoba, není oprávněn trasu *PVSEK* mimo vozovku přejíždět vozidly nebo stavební mechanizací, a to až do doby, než *PVSEK* řádně zabezpečí proti mechanickému poškození. Stavebník, nebo jím pověřená třetí osoba, je povinen projednat s *POS* způsob mechanické ochrany trasy *PVSEK*. Při přepravě vysokého nákladu nebo mechanizace pod trasou *NVSEK* je stavebník, nebo jím pověřená třetí osoba, povinen respektovat výšku *NVSEK* nad zemí.

10. Stavebník, nebo jím pověřená třetí osoba, není oprávněn na trase *PVSEK* (včetně ochranného pásma) jakkoliv měnit niveletu terénu, vysazovat trvalé porosty ani měnit rozsah a konstrukci zpevněných ploch (např. komunikací, parkovišť, vjezdů aj.).

11. Stavebník, nebo jím pověřená třetí osoba, je povinen manipulační a skladové plochy zřizovat v takové vzdálenosti od *NVSEK*, aby činnosti na/v manipulačních a skladových plochách nemohly být vykonávány ve vzdálenost menší než 1m od *NVSEK*.

12. Stavebník, nebo jím pověřená třetí osoba, je povinen obrátit se na *POS* v průběhu stavby, a to ve všech případech, kdy by i nad rámec těchto Všeobecných podmínek ochrany *SEK* společnosti *O2 Czech Republic a.s.* mohlo dojít ke střetu stavby se *SEK*.

13. Stavebník, nebo jím pověřená třetí osoba, není oprávněn užívat, přemísťovat a odstraňovat technologické, ochranné a pomocné prvky *SEK*.

14. Stavebník, nebo jím pověřená třetí osoba, není oprávněn bez předchozího projednání s *POS* jakkoliv manipulovat s případně odkrytými prvky *SEK*, zejména s ochrannou skříň optických spojek, optickými spojkami, technologickými rezervami či jakýmkoliv jiným zařízením *SEK*. Stavebník, nebo jím pověřená třetí osoba, je výslovně srozuměn s tím, že technologická rezerva představuje několik desítek metrů kabelu stočeného do kruhu a ochranou optické spojky je skříň o hraně cca 1m.

15. Stavebník, nebo jím pověřená třetí osoba, je povinen každé poškození či krádež *SEK* neprodleně od okamžiku zjištění takové skutečnosti, oznámit *POS* nebo poruchové službě společnosti *O2 Czech Republic a.s.*, telefonní číslo 800 184 084, pro oblast Praha lze užít telefonní číslo 241 400 500.

III. Práce v objektech a odstraňování objektů

1. Stavebník, nebo jím pověřená třetí osoba, je povinen před zahájením jakýchkoliv prací v budovách a jiných objektech, kterými by mohl ohrozit stávající *SEK*, prokazatelně kontaktovat *POS* a zajistit u společnosti *O2 Czech Republic a.s.* bezpečné odpojení *SEK*.

2. Při provádění činností v budovách a jiných objektech je stavebník, nebo jím pověřená třetí osoba, povinen v souladu s právními předpisy, technickými a odbornými normami (včetně doporučených), správnou praxí v oboru stavebnictví a technologickými postupy provést mimo jiné průzkum vnějších i vnitřních vedení *SEK* na omítce i pod ní.

IV. Součinnost stavebníka při přípravě stavby

1. Pokud by činností stavebníka, nebo jím pověřené třetí osoby, k níž je třeba povolení správního orgánu dle zvláštního právního předpisu, mohlo dojít k ohrožení či omezení *SEK*, je stavebník, nebo jím pověřená třetí osoba, povinen kontaktovat *POS* a předložit zakreslení *SEK* do příslušné dokumentace stavby (projektové, realizační, koordinační atp.).

2. V případě, že pro činnosti stavebníka, nebo jím pověřené třetí osoby, není třeba povolení správního orgánu dle zvláštního právního předpisu, je stavebník, nebo jím pověřená třetí osoba, povinen předložit zakreslení trasy *SEK* i s příslušnými kótami do zjednodušené dokumentace (katastrální mapa, plánec), ze které bude zcela patrná míra dotčení *SEK*.



3. Při projektování stavby, rekonstrukce či přeložky vedení a zařízení silových elektrických sítí, elektrických trakcí vlaků a tramvají, nejpozději však před zahájením správního řízení ve věci povolení stavby, rekonstrukce či přeložky vedení a zařízení silových elektrických sítí, elektrických trakcí vlaků a tramvají, je stavebník, nebo jím pověřená třetí osoba, povinen provést výpočet rušivých vlivů, zpracovat ochranná opatření a předat je POS. Stavebník, nebo jím pověřená třetí osoba, není oprávněn do doby, než obdrží od POS vyjádření k návrhu opatření, zahájit činnost, která by mohla způsobit ohrožení či poškození SEK. Způsobem uvedeným v předchozí větě je stavebník, nebo jím pověřená třetí osoba, povinen postupovat také při projektování stavby, rekonstrukce či přeložky produktovodů s katodovou ochranou.

4. Při projektování stavby, při rekonstrukci, která se nachází v ochranném pásmu radiových tras společnosti O2 Czech Republic a.s. a překračuje výšku 15 m nad zemským povrchem, a to včetně dočasných objektů zařízení staveniště (jeřáby, konstrukce, atd.), nejpozději však před zahájením správního řízení ve věci povolení stavby, je stavebník nebo jím pověřená třetí osoba, povinen kontaktovat POS za účelem projednání podmínek ochrany těchto radiových tras. Ochranné pásmo radiových tras v šíři 50m je zakresleno do situačního výkresu. Je tvořeno dvěma podélnými pruhy o šíři 25 m po obou stranách radiového paprsku v celé jeho délce, resp. 25 m kruhem kolem vysílacího radiového zařízení.

5. Pokud se v zájmovém území stavby nachází podzemní silnoproudé vedení (NN) společnosti O2 Czech Republic a.s. je stavebník, nebo jím pověřená třetí osoba, před zahájením správního řízení ve věci povolení správního orgánu k činnosti stavebníka, nebo jím pověřené třetí osoby, nejpozději však před zahájením stavby, povinen kontaktovat POS.

6. Pokud by navrhované stavby (produktovody, energovody aj.) svými ochrannými pásmy zasahovaly do prostoru stávajících tras a zařízení SEK, či do jejich ochranných pásem, je stavebník, nebo jím pověřená třetí osoba, povinen realizovat taková opatření, aby mohla být prováděna údržba a opravy SEK, a to i za použití mechanizace, otevřeného plamene a podobných technologií.

V. Křížení a souběh se SEK

1. Stavebník, nebo jím pověřená třetí osoba, je povinen v místech křížení PVSEK se sítěmi technické infrastruktury, pozemními komunikacemi, parkovacími plochami, vjezdy atp. ukládat PVSEK v zákonnými předpisy stanovené hloubce a chránit PVSEK chráničkami s přesahem minimálně 0.5 m na každou stranu od hrany křížení. Chráničku je povinen utěsnit a zamezit vnikání nečistot.

2. Stavebník nebo jím pověřená třetí osoba, je výslovně srozuměn s tím, že v případě, kdy hodlá umístit stavbu sjezdu či vjezdu, je povinen stavbu sjezdu či vjezdu umístit tak, aby metalické kabely SEK nebyly umístěny v hloubce menší než 0,6 m a optické nebyly umístěny v hloubce menší než 1 m. V případě, že stavebník, nebo jím pověřená osoba, není schopen zajistit povinnosti dle předchozí věty, je povinen kontaktovat POS.

3. Stavebník, nebo jím pověřená třetí osoba, je povinen základy (stavby, opěrné zdi, podezdívky apod.) umístit tak, aby dodržel minimální vodorovný odstup 1,5 m od krajního vedení, případně kontaktovat POS.

4. Stavebník, nebo jím pověřená třetí osoba, není oprávněn trasy PVSEK znepřístupnit (např. zabetonováním).

5. Stavebník, nebo jím pověřená třetí osoba, je při křížení a souběhu stavby nebo sítí technické infrastruktury s kabelovodem povinen zejména:

- pokud plánované stavby nebo trasy sítí technické infrastruktury budou umístěny v blízkosti kabelovodu ve vzdálenosti menší než 2 m nebo při křížení kabelovodu ve vzdálenosti menší než 0,5 m nad nebo kdekoli pod kabelovodem, předložit POS a následně projednat zakreslení v příčných řezech,
- do příčného řezu zakreslit také profil kabelové komory v případě, kdy jsou sítě technické infrastruktury či stavby umístěny v blízkosti kabelové komory ve vzdálenosti menší než 2 m,
- neumísťovat nad trasou kabelovodu v podélném směru sítě technické infrastruktury,
- předložit POS vypracovaný odborný statický posudek včetně návrhu ochrany tělesa kabelovodu pod stavbou, ve vjezdu nebo pod zpevněnou plochou,
- nezakrývat vstupy do kabelových komor, a to ani dočasně,
- projednat s POS, nejpozději ve fázi projektové přípravy, jakékoliv výkopové práce, které by mohly být vedeny v úrovni či pod úrovní kabelovodu nebo kabelové komory a veškeré případy, kdy jsou trajektorie podvrtné a protlaků ve vzdálenosti menší než 1,5 m od kabelovodu.



Informace k vytyčení SEK

V případě požadavku na vytyčení PVSEK společnosti O2 Czech Republic a.s. se, prosím, obraťte na společnosti uvedené níže.

O2 Czech Republic a.s.

se sídlem: Za Brumlovkou 266/2 140 22 Praha 4 - Michle
IČ: 60193336 DIČ: CZ60193336
kontakt: tel: 271461858 obslužná doba po-pa 7 - 15 hod

TEMO-TELEKOMUNIKACE, a.s. - výhradní dodavatel společnosti O2 Czech Republic a.s.

se sídlem: U Záběhlického zámku 233/15, 106 00 Praha 10
IČ: 25740253 DIČ: CZ25740253
kontakt: Nataša Králová, mobil: 602664636, e-mail: kralova@temo.cz, vytyceni@temo.cz

ARITMET

se sídlem: Praha 10, Vršovice, Užocká 962/6, PSČ: 100 00
IČ: 27951529 DIČ: CZ27951529
kontakt: Mikuláš Záworka, mobil: 606213599, e-mail: mikulas.zaworka@aritmet.cz
Ing.David Kolář, mobil: 721606015, e-mail: david.kolar@aritmet.cz

AZ GEONET - Pavel Kazda

se sídlem: Sedláčkova 1436/14, 500 02 Hradec Králové
IČ: 72885777 DIČ: CZ7308093045
kontakt: Pavel Kazda, mobil: 776020134, e-mail: azgeonet@seznam.cz

FEM - Miloš Fejfar

se sídlem: Lužany 141, 507 06 Lužany
IČ: 66315824 DIČ:
kontakt: Miloš Fejfar, fax: 493597087, mobil: 602413554, e-mail: fejfar.milos@seznam.cz

FORTEl s.r.o.

se sídlem: Nušlova 2286, 158 00 Praha 5
IČ: 62909380 DIČ: CZ62909380
kontakt: Petr Lásk, mobil: 602308933, e-mail: fortel@fortel.cz

Ing. Václav Hlavatý

se sídlem: V Lukách 2162, 269 01 Rakovník
IČ: 44255501 DIČ:
kontakt: Ing.Václav Hlavatý, mobil: 606632506, e-mail: dobrahlava@seznam.cz

Ivan Procházka

se sídlem: Příčina 78, pošta Petrovice 270 35
IČ: 01642146 DIČ:
kontakt: Ivan Procházka, mobil: 606706199, e-mail: iv.prochy@seznam.cz

Milouš Koloušek

se sídlem: Novovysočanská 827/36, 190 00 Praha - Vysočany
IČ: 76397238 DIČ:
kontakt: Milouš Koloušek, mobil:605297296, e-mail: mkolousek@ixcon.cz



Příloha k Vyjádření č.j.: 522709/15

Číslo žádosti: 0115 296 055

Miroslav Forchtner

se sídlem: Vinice ev.č.4, 294 41, Dobruška

IČ: 74794850

DIČ: CZ560110/0307

kontakt: Miroslav Forchtner, mobil: 606936150, e-mail: ofim@seznam.cz

Miroslav Kraušner

se sídlem: Jaselská 1159, 295 01 Mnichovo Hradiště

IČ: 64721051

DIČ: CZ64721051

kontakt: Miroslav Kraušner, mobil: 602350825, e-mail: spojdrat@seznam.cz

NEWTELELINE spol. s r.o.

se sídlem: Praha 6, Bělohorská 185/163 169 00

IČ: 48108421

DIČ: CZ48108421

kontakt: Michal Schonauer, mobil: 608333920, e-mail: michal.schonauer@ntl.cz

Petr Libora

se sídlem: Zlončice 79, PSČ 278 01

IČ: 14923777

DIČ: CZ480108002

kontakt: Petr Libora, mobil: 602128959, e-mail: pavel.libora@tiscali.cz

SITEL, spol. s r.o.

se sídlem: Baarova 957/15, 140 00 Praha 4

IČ: 44797320

DIČ: CZ 44797320

kontakt: Stanislav Rada, mobil: 606744788, e-mail: sr@sitel.cz

SPOJMONT s.r.o.

se sídlem: Žitavského 556, 156 00 Praha 5

IČ: 61501387

DIČ: CZ61501387

kontakt: Miloslav Možný, mobil: 777794853, e-mail: info@spojmont.cz

Jan Adámek, mobil: 777226627, e-mail: info@spojmont.cz

SUPTEL, a.s.

se sídlem: Hřbitovní 1322/15, 312 16 Plzeň

IČ: 25229397

DIČ: CZ25229397

kontakt: Bohumír Fulín, mobil: 724635314, e-mail: fulin@suptel.cz

Jiří Kalfíř, mobil: 724635351, e-mail: kalfir@suptel.cz

Vlastimil Koudelka, mobil: 725277777, e-mail: koudelka@suptel.cz

ŠINDY, a.s.

se sídlem: 5.května 16, 252 41 Dolní Břežany - pobočka Praha, Štěrboholská 1404/104, 102 00 Praha 15

IČ: 24126039

DIČ: CZ24126039

kontakt: Aleš Sedláček, mobil: 777844016, e-mail: ales.sedlacek@sindy.cz

Vegacom, a.s.

se sídlem: Novodvorská 1010/14, 142 01 Praha 4

IČ: 25788680

DIČ: CZ25788680

kontakt: Vratislav Bína, mobil: 603 855 256, e-mail: bina@vegacom.cz


VYDIS a.s.

se sídlem: Štěrboholská 1404/104, 102 00 Praha 15

IČ: 24660345

DIČ: CZ24660345


kontakt: Ján Lihocký, tel.: +420 725 090 469, email: lihocky@vydis.cz

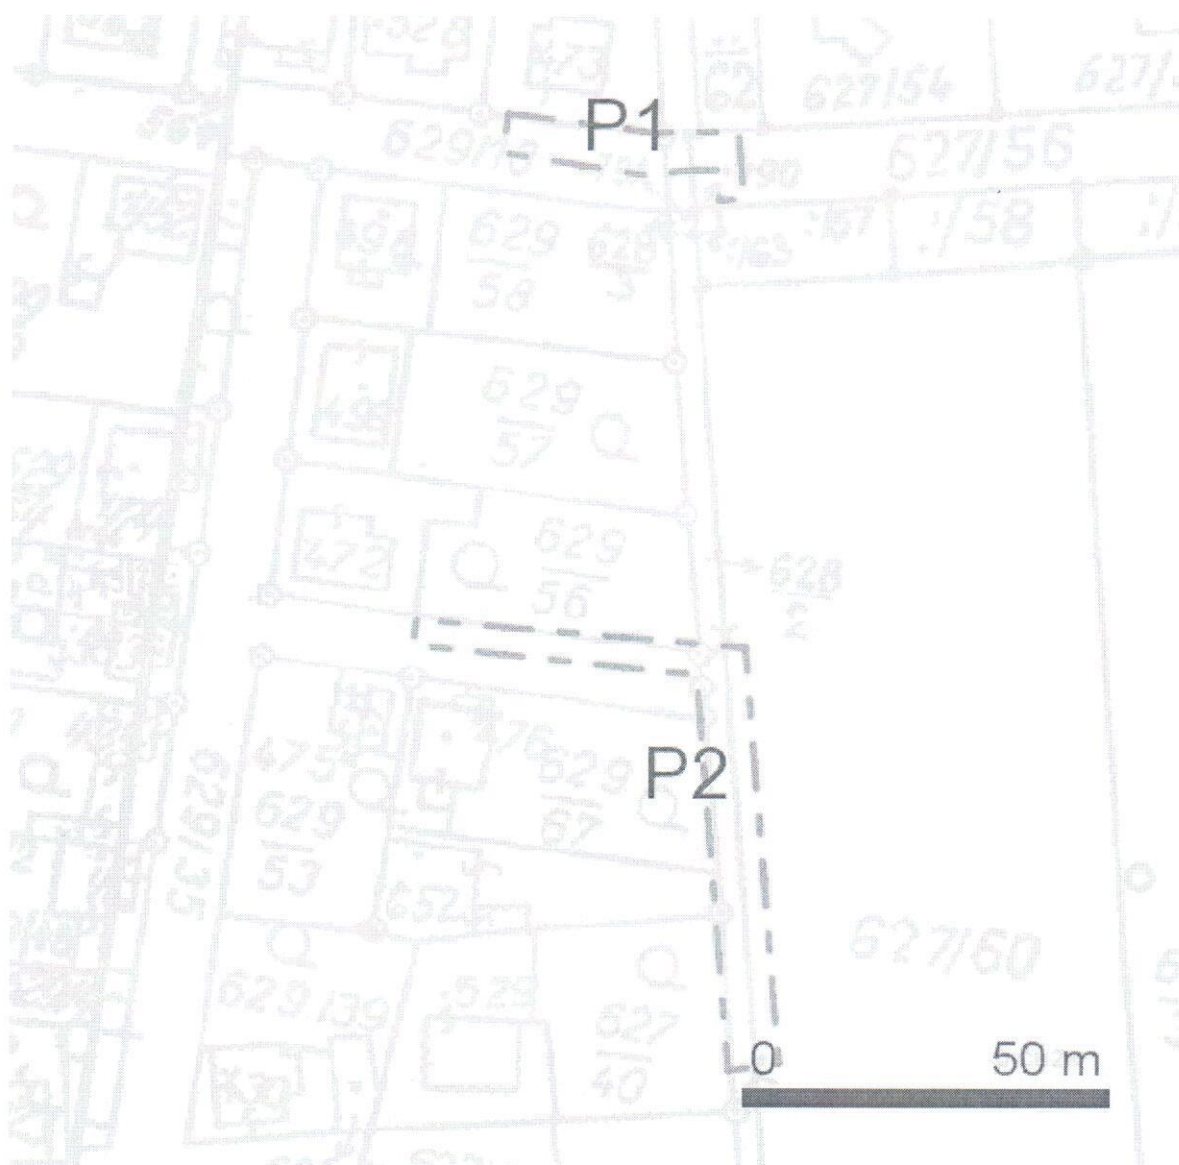SITUAČNÍ VÝKRES - ZÁJMOVÉ ÚZEMÍ**LEGENDA:**

--- ..hranice zájmového území k vyjádření

O2 Czech Republic a.s.
26 Brumlovská 266/2
140 22 Praha 4
DIČ: CZ60193336
1597

SITUAČNÍ VÝKRES - POLYGON 1

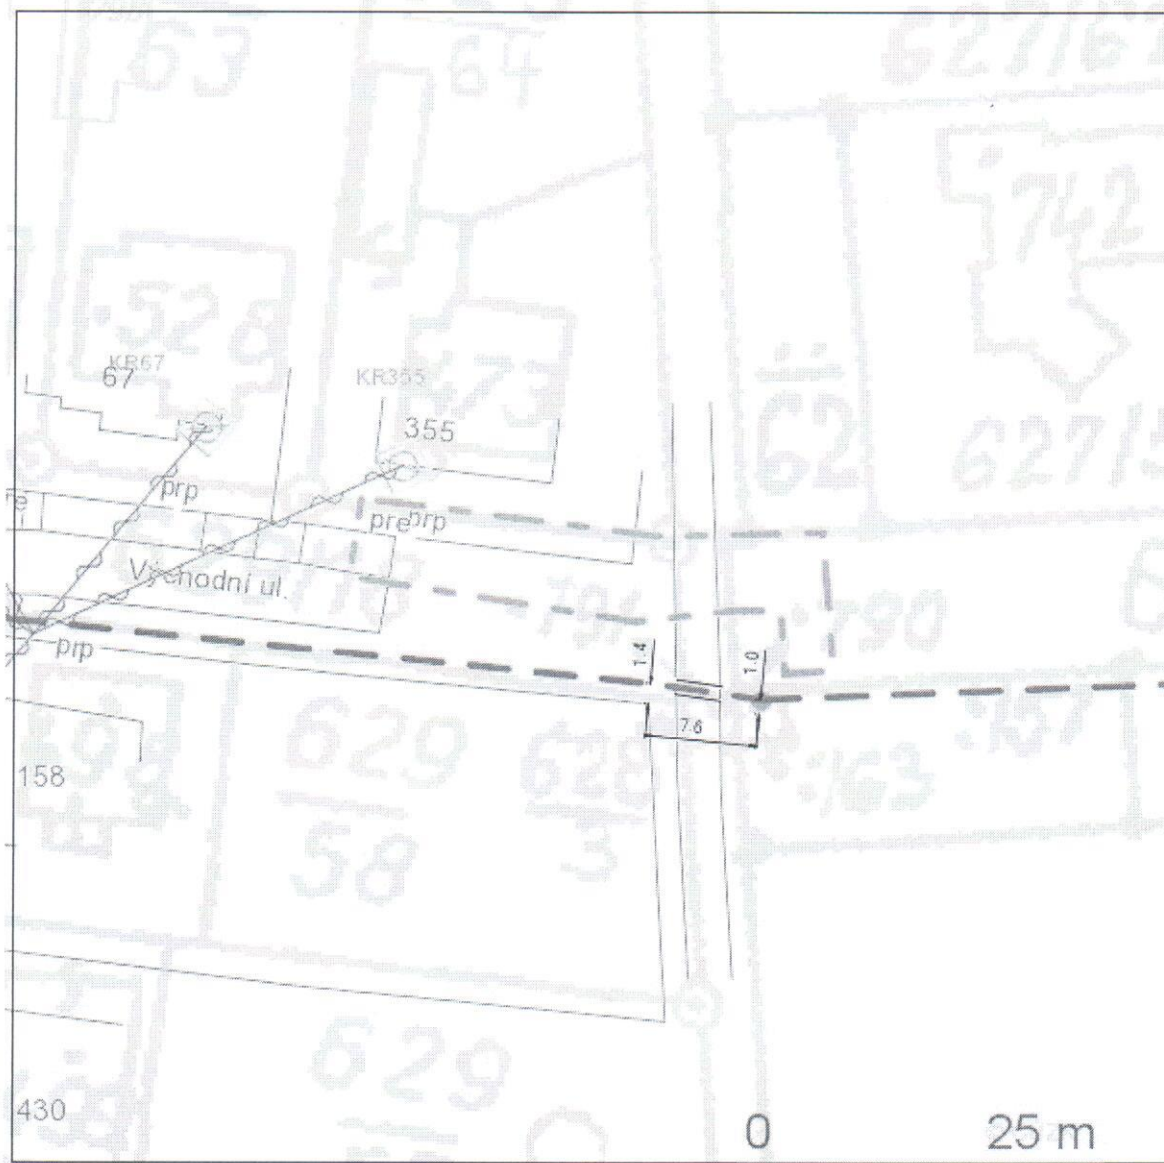

LEGENDA:

- | | |
|--|--|
| --- ..hranice zájmového území k vyjádření | --- ..nezaměřený průběh optického kabelu, HDPE trubky nebo souběh optického a metalického kabelu |
| --- ..nn přípojka, území s nn přípojkou O2 | RR --> [] ..radiové sítě, ochranné pásmo radiové sítě |
| --- ..zaměřený průběh metalického kabelu | --- ..nadzemní sítě |
| --- ..zaměřený průběh optického kabelu, HDPE trubky nebo souběh optického a metalického kabelu | --- ..neprovozované sítě |
| --- ..nezaměřený průběh metalického kabelu | [] == [] ..kolektor, kabelovod |
| --- ..nadzemní sítě cizí | --- ..podzemní sítě cizí |

SITUAČNÍ VÝKRES - POLYGON 2



LEGENDA:

- | | | | |
|-------------|--|-------------|--|
| --- -- | ..hranice zájmového území k vyjádření | --- (X) --- | ..nezaměřený průběh optického kabelu, HDPE trubky nebo souběh optického a metalického kabelu |
| --- (X) --- | ..nn přípojka, území s nn přípojkou O2 | RR → | ..radiové sítě, ochranné pásmo radiové sítě |
| --- (X) --- | ..zaměřený průběh metalického kabelu | --- (X) --- | ..nadmerní sítě |
| --- (X) --- | ..zaměřený průběh optického kabelu, HDPE trubky nebo souběh optického a metalického kabelu | --- (X) --- | ..neprovozované sítě |
| --- (X) --- | ..nezaměřený průběh metalického kabelu | --- (X) --- | ..podzemní sítě cizí |
| --- (X) --- | ..nadmerní sítě cizí | --- (X) --- | ..kolektor, kabelovod |

Miroslav Hula
Polepská 831
Kolín IV
280 02

Č.j. 172/15 Sad/16/15 Vyřizuje Sadil / 321 737 196 V Kolíně dne 12.2.2015
603 557 116

Věc: VYJÁDŘENÍ K AKCI: **Prodloužení STL plynovodů + přípojky, ul. Nová, ul. Východní, Zásmyky**
MÍSTO: **k.ú. Zásmyky, ul. Nová, Východní**
STUPEŇ PD: **stavební povolení**
PROJEKTANT: **Miroslav Hula**
INVESTOR: **Město Zásmyky**

S realizací výše uvedené stavby souhlasíme za předpokladu, že budou splněny tyto naše podmínky:

Při realizaci dojde ke křížení s našimi podzemními sítěmi, vůči kterým požadujeme dodržovat ochranné vzdálenosti vyplývající z ČSN 73 6005.

Nejpozději před zahájením vlastních prací bude trasa našeho stávajícího zařízení vytýčena na místě. Vytýčení je nutno objednat u vedoucího provozu vodovodů ing. Seifertové, tel. 321697036, 777145110 a vedoucího provozu kanalizací p. Konývky, tel. 321679110, 603557122.

V přiložené situaci nemusí být zakresleny všechny vodovodní a kanalizační přípojky, jejich polohu si můžete ověřit dotazem u jejich vlastníků.

Požadujeme zachování funkčnosti a přístupnosti všech hydrantů, šoupat, zemních souprav a kanalizačních šachet v průběhu výstavby a přizvání ke kontrole této podmínky i po dokončení akce.

Před provedením zásypu výkopu v ochranném pásmu vodohospodářského zařízení bude provedena kontrola dodržení ochranných vzdáleností vyplývajících z ČSN 73 6005. Kontrolu je nutno objednat u vedoucího provozu vodovodů ing. Seifertové, tel. 321697036, 777145110 a vedoucího provozu kanalizací p. Konývky, tel. 321679110, 603557122.

O provedené kontrole bude sepsán protokol.

Vyjádření platí 2 roky.

 **VODOS Kolín**

VODOS s.r.o.
Legerova 21, 280 02 Kolín III
IČ: 47538457 • DIČ: CZ47538457

13


Ing. Fišera Jaroslav
jednatel společnosti

příloha: situace vodohospodářského zařízení
ověřená situace

Všeobecné podmínky pro zahájení stavby

Provádění zemních prací v blízkosti podzemních vedení vodovodních a kanalizačních sítí včetně ovládacích kabelů(dále jen VaKS) se povoluje za těchto všeobecných podmínek:

Vaše organizace je povinna učinit veškerá opatření, aby nedošlo k poškození podzemních vedení vodovodních a kanalizačních sítí včetně ovládacích kabelů stavebními pracemi a to zejména tím, že zajistí:

- a) investor je povinen uvědomit organizaci, která vydala toto vyjádření, o zahájení prací nejméně 10 dní předem
- b) před zahájením prací vyznačení polohy VaKS ve staveništi
- c) prostorovou polohu vedení ověřit sondami
- d) upozornit pracovníky, aby dbali při pracích v těchto místech nejvyšší opatrnosti a nepoužívali zde nevhodné nářadí a ve vzdálenosti nejméně 1,5 metru po každé straně vyznačené trasy vedení nepoužívali žádných mechanizačních prostředků
- e) odkryté podzemní vodovodní nebo kanalizační vedení zabezpečit proti poškození
- f) nad trasou vedení dodržet zákaz pojíždění těžkými vozidly, dokud nebude provedena ochrana sítí proti mechanickému poškození
- g) při provádění zemních prací zhutnit zeminu pod vedeními a vyzvat Vodos s.r.o. k provedení kontroly před zakrytím vedení, zda není viditelně poškozeno a zda byly dodrženy příslušné normy a stanovené podmínky
- h) každé jejich poškození neprodleně hlásit naší organizaci
- i) aby při křížení nebo souběhu s nimi byla dodržena norma ČSN 73 6005
- j) eventuelní vytýčení polohy provede na základě žádosti, podané nejméně 10 dní před požadovaným termínem p. Horníček Erik (provoz Kolín – 603 557 121), p. Nekvapil Roman (provoz okolních obcí – 777 145 109), pí. Ing. Seifertová Helena (provoz Kostelec nad Č. Lesy – 777 145 110) a p. Konývka Pavel (provoz kanalizace – 603557 122). Tomuto pracovníkovi je nutno předložit toto vyjádření, popř. jeho kopii
- k) v případě, že při zemních pracích budou zjištěny VaKS, které nejsou zakresleny ani vytýčeny, či že vytýčená poloha VaKS nesouhlasí se skutečností, je nutné práce okamžitě přerušit a tuto skutečnost neprodleně nahlásit výše zmiňovaným pracovníkům dle příslušného provozu

Nedodržení těchto podmínek je porušením § 23 zákona č. 274/2001 Sb., o veřejných vodovodech a kanalizacích, za které lze podle § 33 citovaného zákona uložit pokutu až do výše 1.000.000,-Kč v případě podnikající osoby, v případě občana se posuzuje porušení podmínek podle zákona č. 200/1990 Sb. o přestupcích, ve znění pozdějších předpisů, za které lze uložit pokutu do výše 15.000,-Kč.





Ústav archeologické památkové péče středních Čech

Nad Olšinami 3/448
100 00 Praha 10
Telefon/Fax 274 817 993
IČO: 49276433

Bankovní spojení:
KB Praha - Město
č.ú. 40238021/0100

Vážený pan
Miroslav Hula
Polepská 831

280 02 Kolín IV

V Praze dne 5. 2. 2015

Naše značka 319/2015

Věc: **Zásmuky, okres Kolín** - vyjádření k akci: „Zásmuky – ul. Nová a Východní –
prodloužení STL plynovodů + přípojky v k.ú. Zásmuky“

Vyjádření z hlediska archeologické památkové péče.

Veškeré zemní zásahy ve výše uvedeném prostoru je nutné posuzovat jako zásahy v území s archeologickými nálezy. Z hlediska archeologické památkové péče nemáme žádné námítky, které by znemožnily provedení stavebních akcí a terénních úprav v zamýšleném rozsahu. Samozřejmou podmínkou realizace stavby je respektování příslušných paragrafů památkového zákona.

Doporučujeme:

1. Ve smyslu ustanovení zákona č. 20/87 Sb. ve znění zákona č. 242/92 Sb. bude nutný základní výzkum provedený odbornou organizací. Skrývku ornice a všechny zemní práce spojené s plochou staveniště je třeba od jejich zahájení sledovat, kresebně, fotograficky a písemně dokumentovat odbornou organizací. Mimo tyto práce je nutné provést další výzkum v případě, kdy budou, skrývkou nebo jiným zásahem do terénu, narušeny archeologické struktury. Archeologický výzkum vyvolaný zemními pracemi je hrazen investorem. Je nutné na něj v dostatečném časovém předstihu uzavřít **smlouvu s oprávněnou archeologickou organizací**.
2. Sdělení termínu stavby **nejpozději v průběhu stavebního řízení**.
3. Ohlášení všech zemních prací, včetně přípravy staveniště, tři týdny před jejich realizací. Dohled při skrývce ornice. Po jejím odstranění provedení archeologického výzkumu, na který teprve naváže stavební činnost. Nutný další archeologický výzkum bude probíhat v klimaticky vhodném období.
4. Písemné potvrzení o provedení výzkumu bude součástí kolaudačního rozhodnutí.

Upozorňujeme investora, že v projektové přípravě a harmonogramu stavby a tím také v rozpočtu je potřebné věnovat pozornost této problematice, vyhradit dostatek času a financí na provedení vynuceného výzkumu.

**ÚSTAV ARCHEOLOGICKE
PAMÁTKOVÉ
PÉČE STŘEDNÍCH ČECH**
příspěvková organizace Středočeského kraje
Nad Olšinami 3/448, 100 00 Praha 10
IČO: 49276433


Mgr. Irena Benková
ředitelka ÚAPPSC



Tiskový výstup informativního charakteru
Informace o parcelách KN

Údaje katastru nemovitostí

Platnost k: 08.04.2015 10:26

7

CZ0204 Kolín

Obec 533921 Zásumpy

země 791105 Zásumpy

Parcela **627/56** K nemovitosti je zapsáno jiné věcné právo, poznámka nebo upozornění
Výměra [m2] **812** Výměra vypočtena Ze souřadnic v S-JTSK
Druh pozemku **orná půda**
Způsob ochrany **zemědělský půdní fond**
Mapa **KMD - UHLÍŘSKÉ JANOVICE, 0-1/43** Řízení **Z-1332/2015-204**
Kód BPEJ
nebonitováno
LV Vlastník, jiný oprávněný Char. Spoluhl.podíl Typ práv.vztahu
10001 Město Zásumpy, Komenského nám. 133, 28144 Zásumpy Vlastnické právo

Parcela **627/57**
Výměra [m2] **285** Výměra vypočtena Graficky nebo v digitalizované mapě
Druh pozemku **orná půda**
Způsob ochrany **zemědělský půdní fond**
Mapa **KMD - UHLÍŘSKÉ JANOVICE, 0-1/43** Řízení **Z-1332/2015-204**
Kód BPEJ
nebonitováno
LV Vlastník, jiný oprávněný Char. Spoluhl.podíl Typ práv.vztahu
10001 Město Zásumpy, Komenského nám. 133, 28144 Zásumpy Vlastnické právo

Parcela **627/60** K nemovitosti je zapsáno jiné věcné právo, poznámka nebo upozornění
Výměra [m2] **3605** Výměra vypočtena Graficky nebo v digitalizované mapě
Druh pozemku **orná půda**
Způsob ochrany **zemědělský půdní fond**
Mapa **KMD - UHLÍŘSKÉ JANOVICE, 0-1/43** Řízení **Z-1332/2015-204**
Kód BPEJ
nebonitováno
LV Vlastník, jiný oprávněný Char. Spoluhl.podíl Typ práv.vztahu
10001 Město Zásumpy, Komenského nám. 133, 28144 Zásumpy Vlastnické právo

Parcela **628/1** K nemovitosti je zapsáno jiné věcné právo, poznámka nebo upozornění
Výměra [m2] **1090** Výměra vypočtena Graficky nebo v digitalizované mapě
Druh pozemku **ostatní plocha** Způsob využití **neplodná půda**
Mapa **KMD - UHLÍŘSKÉ JANOVICE, 0-1/41** Řízení **Z-1332/2015-204**
LV Vlastník, jiný oprávněný Char. Spoluhl.podíl Typ práv.vztahu
10001 Město Zásumpy, Komenského nám. 133, 28144 Zásumpy Vlastnické právo

Parcela **628/2**
Výměra [m2] **656** Výměra vypočtena Graficky nebo v digitalizované mapě
Druh pozemku **ostatní plocha** Způsob využití **neplodná půda**
Mapa **KMD - UHLÍŘSKÉ JANOVICE, 0-1/43** Řízení **Z-1332/2015-204**
LV Vlastník, jiný oprávněný Char. Spoluhl.podíl Typ práv.vztahu
10001 Město Zásumpy, Komenského nám. 133, 28144 Zásumpy Vlastnické právo

Tiskový výstup informativního charakteru
Informace o parcelách KN

Údaje katastru nemovitostí

Platnost k: 08.04.2015 10:26

Okres CZ0204 Kolín
Kat.území 791105 Zásmuky

Obec 533921 Zásmuky

Parcela 629/18

K nemovitosti je zapsáno jiné věcné právo, poznámka nebo upozornění

Výměra [m2] 3622

Výměra vypočtena Graficky nebo v digitalizované mapě

Druh pozemku ostatní plocha

Způsob využití ostatní komunikace

Mapa KMD - UHLÍŘSKÉ JANOVICE, 0-1/43

Řízení Z-1332/2015-204

LV Vlastník, jiný oprávněný

Char. Spoluvl.podíl

Typ práv.vztahu

10001 Město Zásmuky, Komenského nám. 133, 28144 Zásmuky

Vlastnické právo

Parcela 629/35

Výměra [m2] 3253

Výměra vypočtena Graficky nebo v digitalizované mapě

Druh pozemku ostatní plocha

Způsob využití ostatní komunikace

Mapa KMD - UHLÍŘSKÉ JANOVICE, 0-1/43

Řízení Z-1332/2015-204

LV Vlastník, jiný oprávněný

Char. Spoluvl.podíl

Typ práv.vztahu

10001 Město Zásmuky, Komenského nám. 133, 28144 Zásmuky

Vlastnické právo

Katastrální úřad pro Středočeský kraj
Katastrální pracoviště Kolín
Rorejcova 8, 280 02 Kolín
-18-

PU 2163/11



11/15/19-19

dne 28-01-2015

Správní poplatek uhrazen

(v hotovosti/na zvláštní účet)

ve výši 50,-

dne 16.05.2012

PU 3412/2012

627/60

Zásmuky

Zásmuky

7.2.2012

16.5.2012

IX-14-19 g.14.14.19

NOVÝ STL PLYNOVOD

NOVÉ STL PŘÍPOJKY

STÁV. STL PLYNOVOD

Schválil

Miroslav HULA

Vypracoval

Miroslav HULA

Investor


Město Zásmyky, Komenského nám. 133, Zásmyky

Místo stavby

ul. Nová, ul. Východní, Zásmyky

Název stavby

Prodloužení STL plynovodů + přípojky

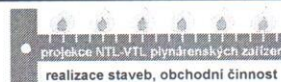

- místní rozvodné sítě
- průmyslové plynovody
- kotelny, ústřední topení
- vnitřní instalace plynu

SITUACE

Číslo výkresu

x

Stupeň dokumentace

PS

Měřítko

M 1:2880

Datum

01/2015

Razítko, podpis

Miroslav Hula
Polepská 631
280 02 Kolín IV
Tel.: 603 476 983
IČO: 715 96 631

Paré