


ÚZEMNÍ PLÁN ZÁSMUKY VÝKRES ŠIRŠÍCH VZTAHŮ

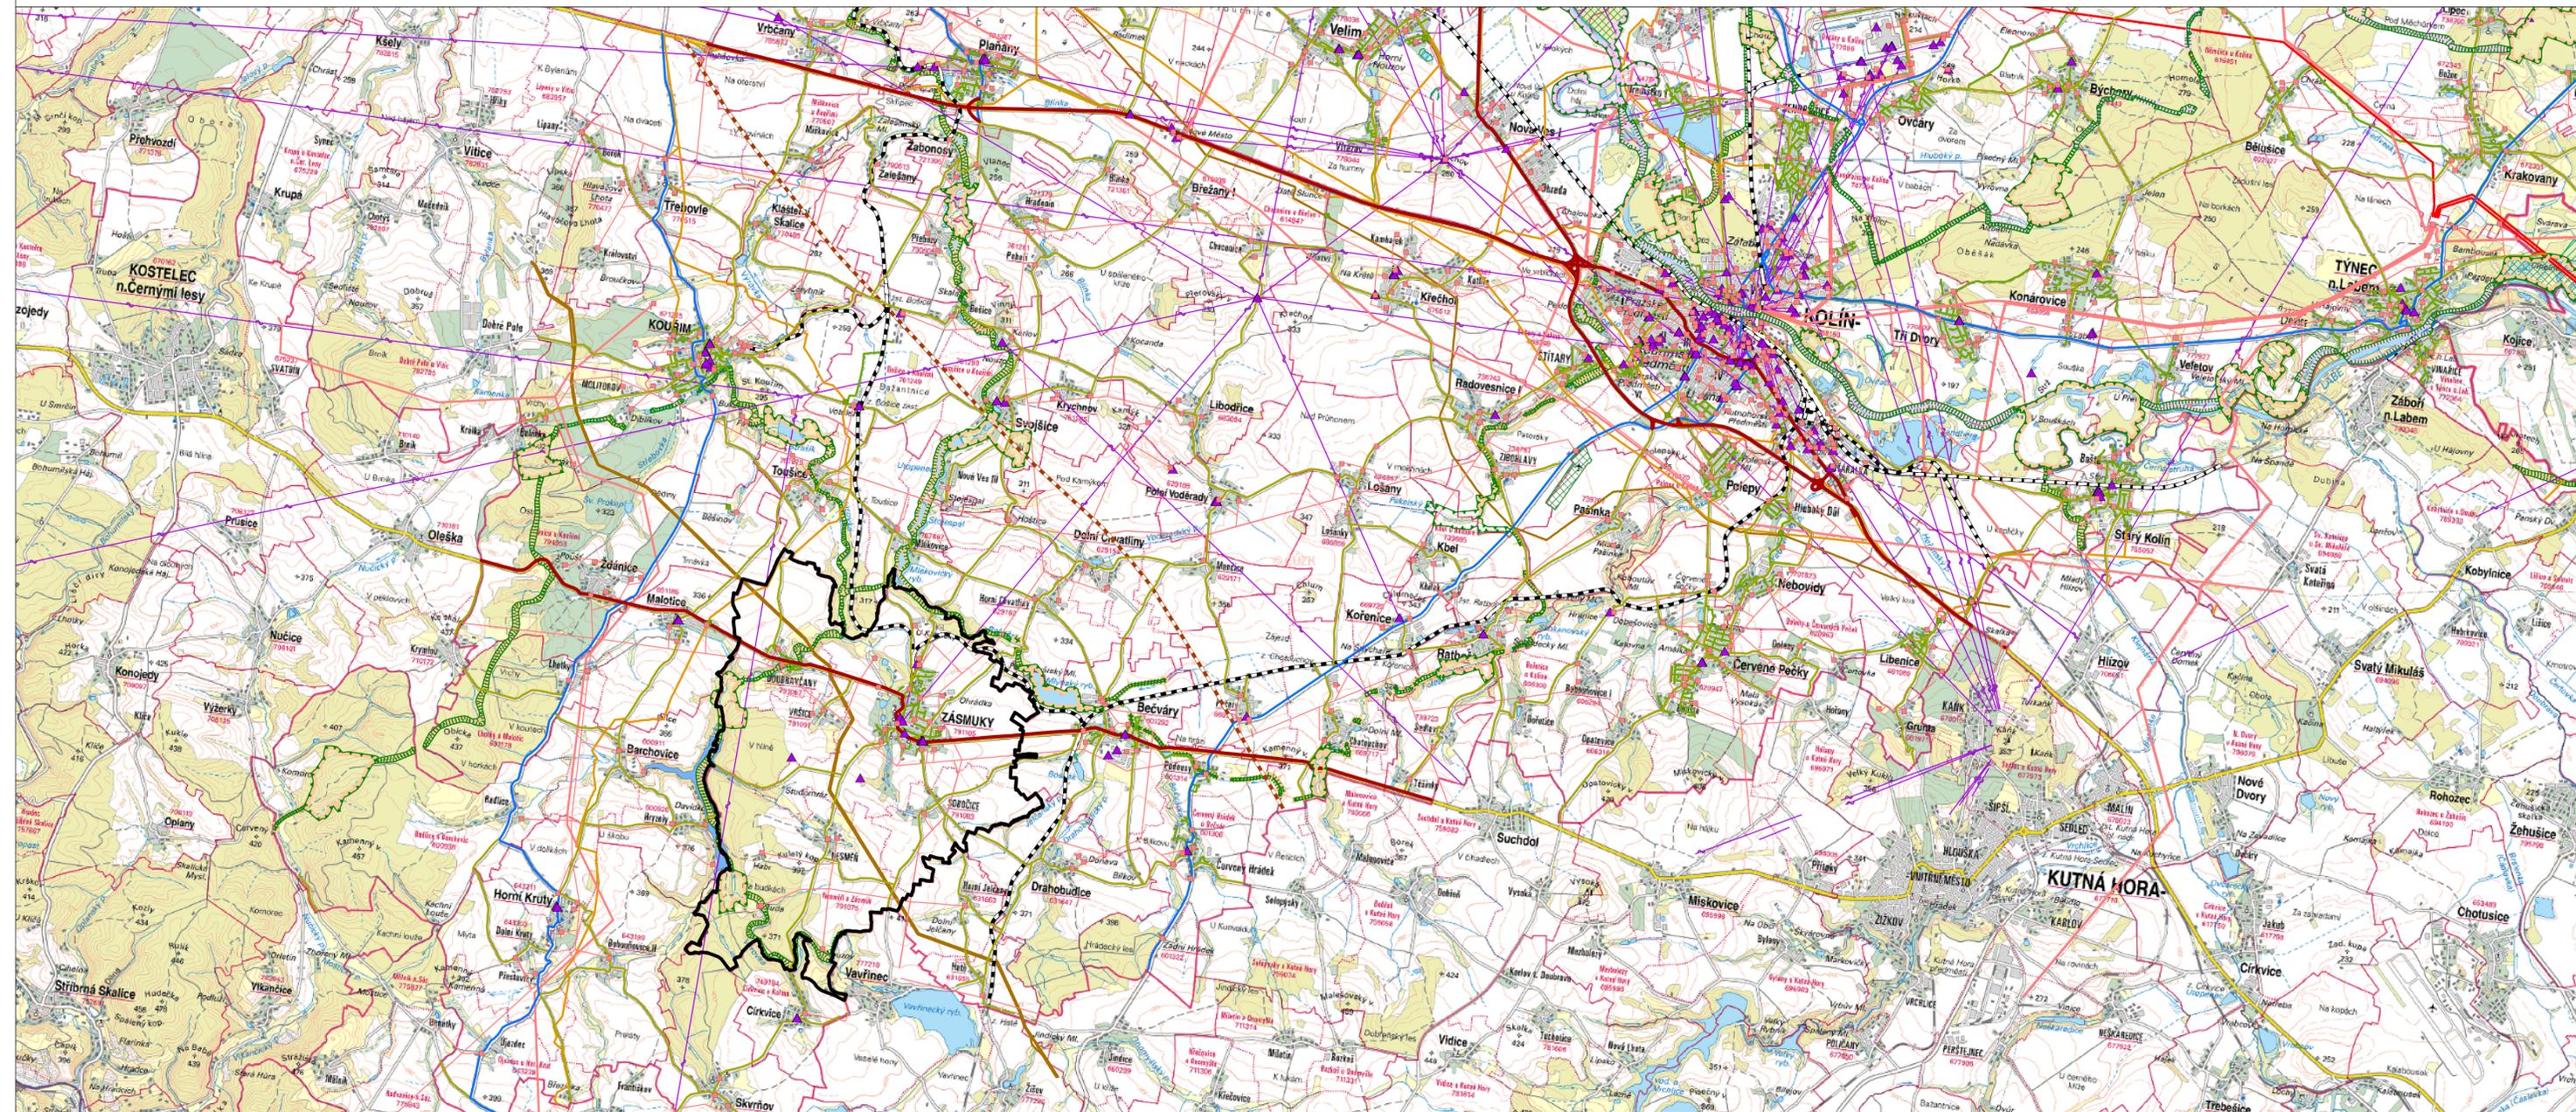

ZÁKLADNÍ ČLENĚNÍ ÚZEMÍ

Hranice řešeného území

DOPRAVNÍ INFRASTRUKTURA

- Silnice I. třídy
- Silnice II. třídy
- Silnice III. třídy
- Železniční dráha
- Osa plánované vysokorychlostní železniční tratě Praha - Jihlava - Brno

OCHRANA PŘÍRODY A KRAJINY

- NATURA 2000 - Evropsky významná lokalita
- Maloplošná zvláště chráněná území
- Nadregionální biocentrum
- Nadregionální biokoridor
- Regionální biocentrum
- Regionální biokoridor

TECHNICKÁ INFRASTRUKTURA


- Elektrická stanice
- Elektrické vedení zvláště vysokého napětí 400 kV
- Elektrické vedení velmi vysokého napětí 110 kV
- Elektrické vedení vysokého napětí 35 kV
- Plynárenské zařízení
- Vysokotlaký plynovod nad 40 barů
- Vysokotlaký plynovod do 40 barů
- Středotlaký plynovod
- Elektrokomeniční zařízení
- Radioreléová trasa

ÚZEMÍ CHRÁNĚNÁ PRO AKUMULACI POVRCHOVÝCH VOD

- Lokalita pro akumulaci povrchových vod (LAPV) Doubravčany

POZNÁMKA

Celé správní území města je situováno v zájmovém území Ministerstva obrany ČR.

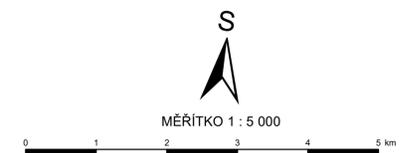

Mapový podklad: rastrová základní mapa 1:50 000 ČÚZK ©

HLAVNÍ PROJEKTANT - ODPOVĚDNÝ ZÁSTUPCE ZHOTOVITELE		PROJEKTANT	ZHOTOVITEL
Ing. arch. Alena Koutová, ČKA č. 00750		kollektiv zhotovitele	SURPMO s.r.o. BRNO
OBJEDNATEL/PORÍZOVATEL	KRAJ	OBEC	Číslo 01807935
Město Zásmyky / Městský úřad Zásmyky	Středočeský	Zásmyky	Opletalova 1626/36, 110 00 Praha 1
Ověřovací číslo 03841114			Projektové středisko Hradec Králové Třída ČSA 219, 500 03 Hradec Králové
Účelový stupeň ÚPD			ZAKÁZKOVÉ ČÍSLO 03841114
Formát 594 x 841 mm			ÚČELOVÝ STUPEŇ ÚPD
Profese URB			FORMÁT 594 x 841 mm
Datum 11/2021			PROFESE URB
Měřítko 1:50 000			DATUM 11/2021
Výkres širších vztahů			MĚŘÍTKO 1 : 50 000
			ČÍSLO II.2.B

**MINISTERSTVO
PRO MÍSTNÍ
ROZVOJ ČR**
Územní plán Zásmyky byl spolufinancován
z prostředků Ministerstva pro místní rozvoj.