


VÝKAZ DOSAVADNÍHO A NOVÉHO STAVU ÚDAJŮ KATASTRU NEMOVITOSTÍ

Dosavadní stav				Nový stav											
Označení pozemku parc. číslem	Výměra parcely		Druh pozemku Způsob využití	Označení pozemku parc. číslem	Výměra parcely		Druh pozemku Způsob využití	Typ stavby	Způsob určení výměr	Porovnání se stavem evidence právních vztahů					
	ha	m ²			ha	m ²				Díl přechází z pozemku označeného v katastru nemovitostí	dřívější poz. evidenci	Číslo listu vlastnictví	Výměra dílu		Označení dílu
		ha	m ²			ha	m ²			ha	m ²				
st. 48	4	61	zast. pl.	st. 48	4	29	zast. pl.	č.p. 180 rod.dám	0						
				144/4		43	ostat.pl. ostat.komunikace		0	st. 48 144	27 27		32 11 43	b a	
144	2	64	zahrada	144/3	2	53	zahrada		0	144	27		2	53	

Výkaz údajů o bonitovaných půdně ekologických jednotkách (BPEJ) k parcelám nového stavu

Parcelní číslo podle katastru nemovitostí		Kód BPEJ	Výměra		BPEJ na dílu parcely	Parcelní číslo podle katastru nemovitostí		Kód BPEJ	Výměra		BPEJ na dílu parcely
zjednodušené evidence			ha	m ²		ha	m ²				
144/3		32904		67							
		34200	1	86							

GEOMETRICKÝ PLÁN pro rozdělení pozemku, změnu hranice pozemku	Geometrický plán ověřil autorizovaný zeměměřický inženýr:	Stejnopis ověřil autorizovaný zeměměřický inženýr:
	Jméno, příjmení: <i>Ing. Miloš Němec</i>	Jméno, příjmení:
	Číslo položky seznamu autorizovaných zeměměřických inženýrů: <i>2092</i>	Číslo položky seznamu autorizovaných zeměměřických inženýrů:
	Dne: <i>20.2.2025</i> Číslo: <i>41/2025</i>	Dne: Číslo:
	Náležitosti a přesnosti odpovídá právním předpisům.	Tento stejnopis odpovídá geometrickému plánu v elektronické podobě uloženému v dokumentaci katastrálního úřadu.
Vyhotovitel: <i>Ing. Miloš Němec</i> <i>Topolová 1473, 282 01 Český Brod</i> tel.: 605 900 985, m.nemec@seznam.cz www.geodeticka-kancelar.cz	Katastrální úřad souhlasí s očíslováním parcel.	Ověřen stejnopis geometrického plánu v listinné podobě.
Číslo plánu: <i>1056-15/2025</i>		
Okres: <i>Kolín</i>		
Obec: <i>Zásmuky</i>		
Kat. území: <i>Zásmuky</i>		
Mapový list: <i>Uhlířské Janovice 0-1/23</i>		
Dosavadním vlastníkům pozemků byla poskytnuta možnost seznámit se v terénu s průběhem navrhovaných nových hranic, které byly označeny předepsaným způsobem: viz seznam souřadnic		

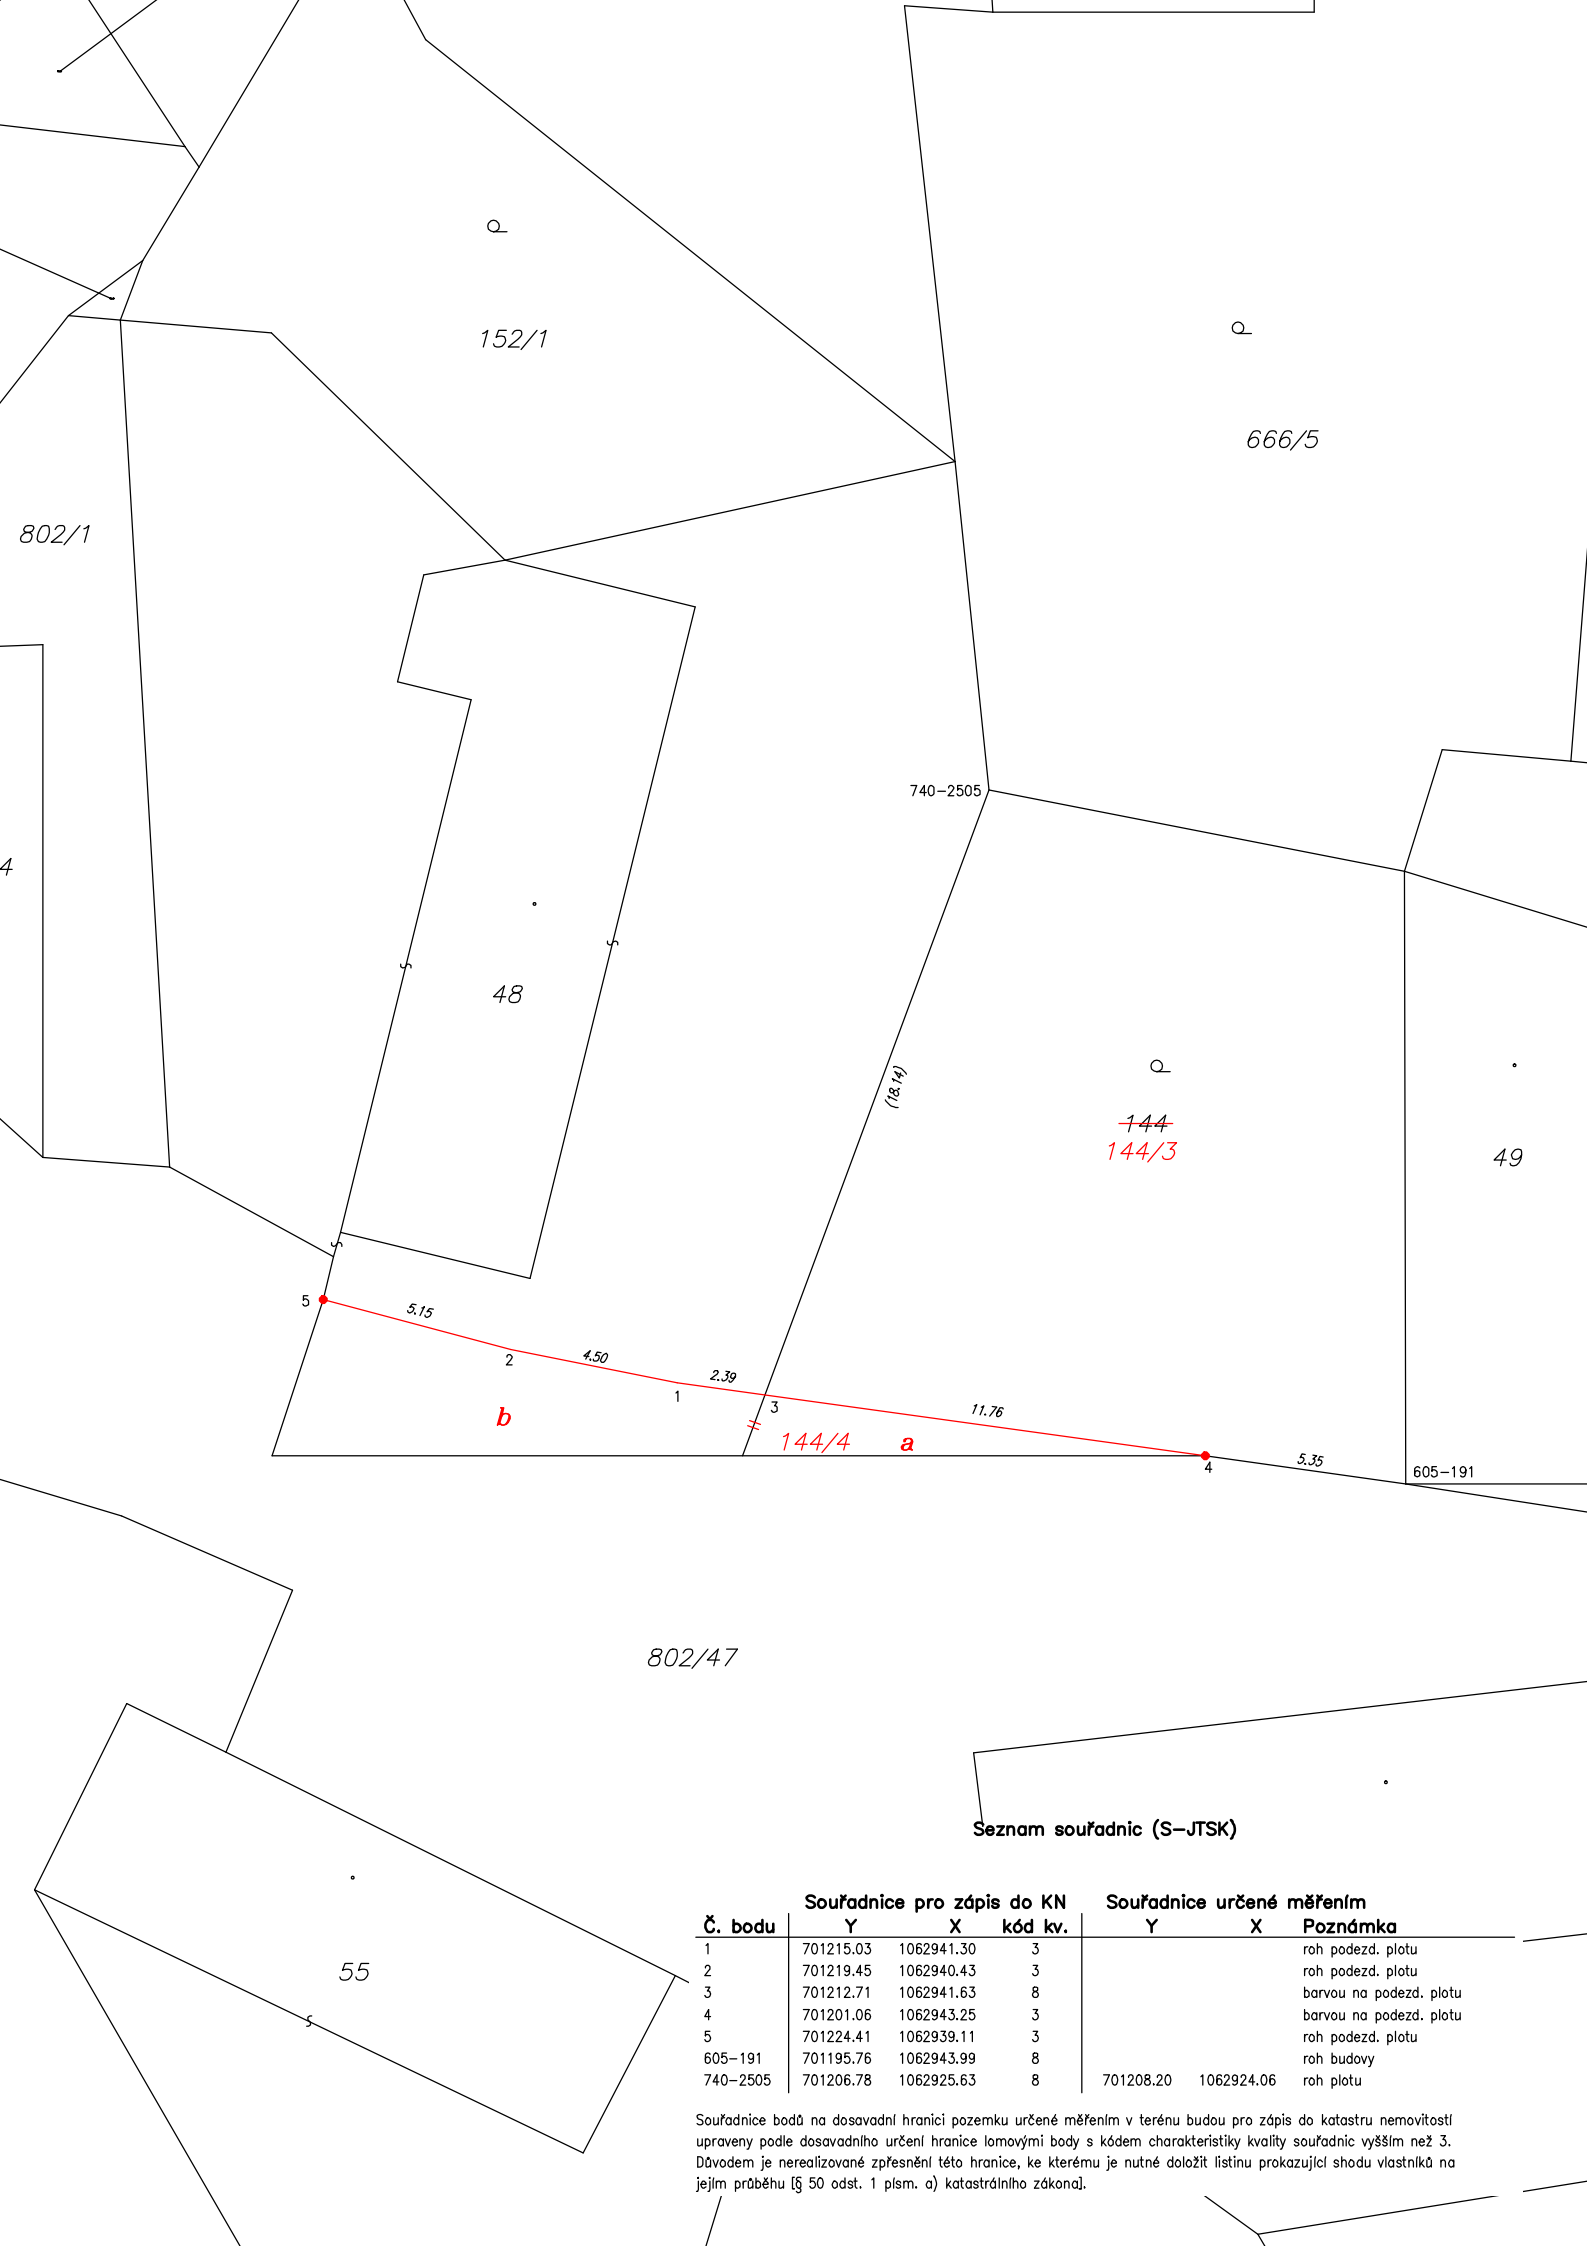

Seznam souřadnic (S-JTSK)

Č. bodu	Souřadnice pro zápis do KN			Souřadnice určené měřením		
	Y	X	kód kv.	Y	X	Poznámka
1	701215.03	1062941.30	3			roh podezd. plotu
2	701219.45	1062940.43	3			roh podezd. plotu
3	701212.71	1062941.63	8			barvou na podezd. plotu
4	701201.06	1062943.25	3			barvou na podezd. plotu
5	701224.41	1062939.11	3			roh podezd. plotu
605-191	701195.76	1062943.99	8			roh budovy
740-2505	701206.78	1062925.63	8	701208.20	1062924.06	roh plotu

Souřadnice bodů na dosavadní hranici pozemku určené měřením v terénu budou pro zápis do katastru nemovitostí upraveny podle dosavadního určení hranice lomovými body s kódem charakteristiky kvality souřadnic vyšším než 3. Důvodem je nerealizované zpřesnění této hranice, ke kterému je nutné doložit listinu prokazující shodu vlastníků na jejím průběhu [§ 50 odst. 1 písm. a) katastrálního zákona].