

5

## Zastupitelstvo 26.11.2014 - majetkové záležitosti

1. Žádost paní Nerudové o odkoupení části pozemku p.č. 79


Jedná se o dodatečně zjištěné zaplacení části obecního pozemku, tedy o narovnání majetkoprávních vztahů. Rada po projednání odprodej doporučuje. Situace je zjevná z příloženého nákresu.

2. Odkoupení pozemku pod komunikací v osadě Buda.

Po geodetickém zaměření se zjistilo, že komunikace na p.č. 469/2 je částečně v majetku pana Sedláka (80 m<sup>2</sup>), pan Sedlák má naopak zabranou část o výměře 14 m<sup>2</sup>. Situace je opět zjevná z příloženého zákresu. Rada doporučuje tento stav zlegalizovat směnnou smlouvou s doplatkem, tedy v podstatě s vykoupením dotčené části komunikace za cenu sníženou o zmíněných 14 m<sup>2</sup>.

1


Sobocice

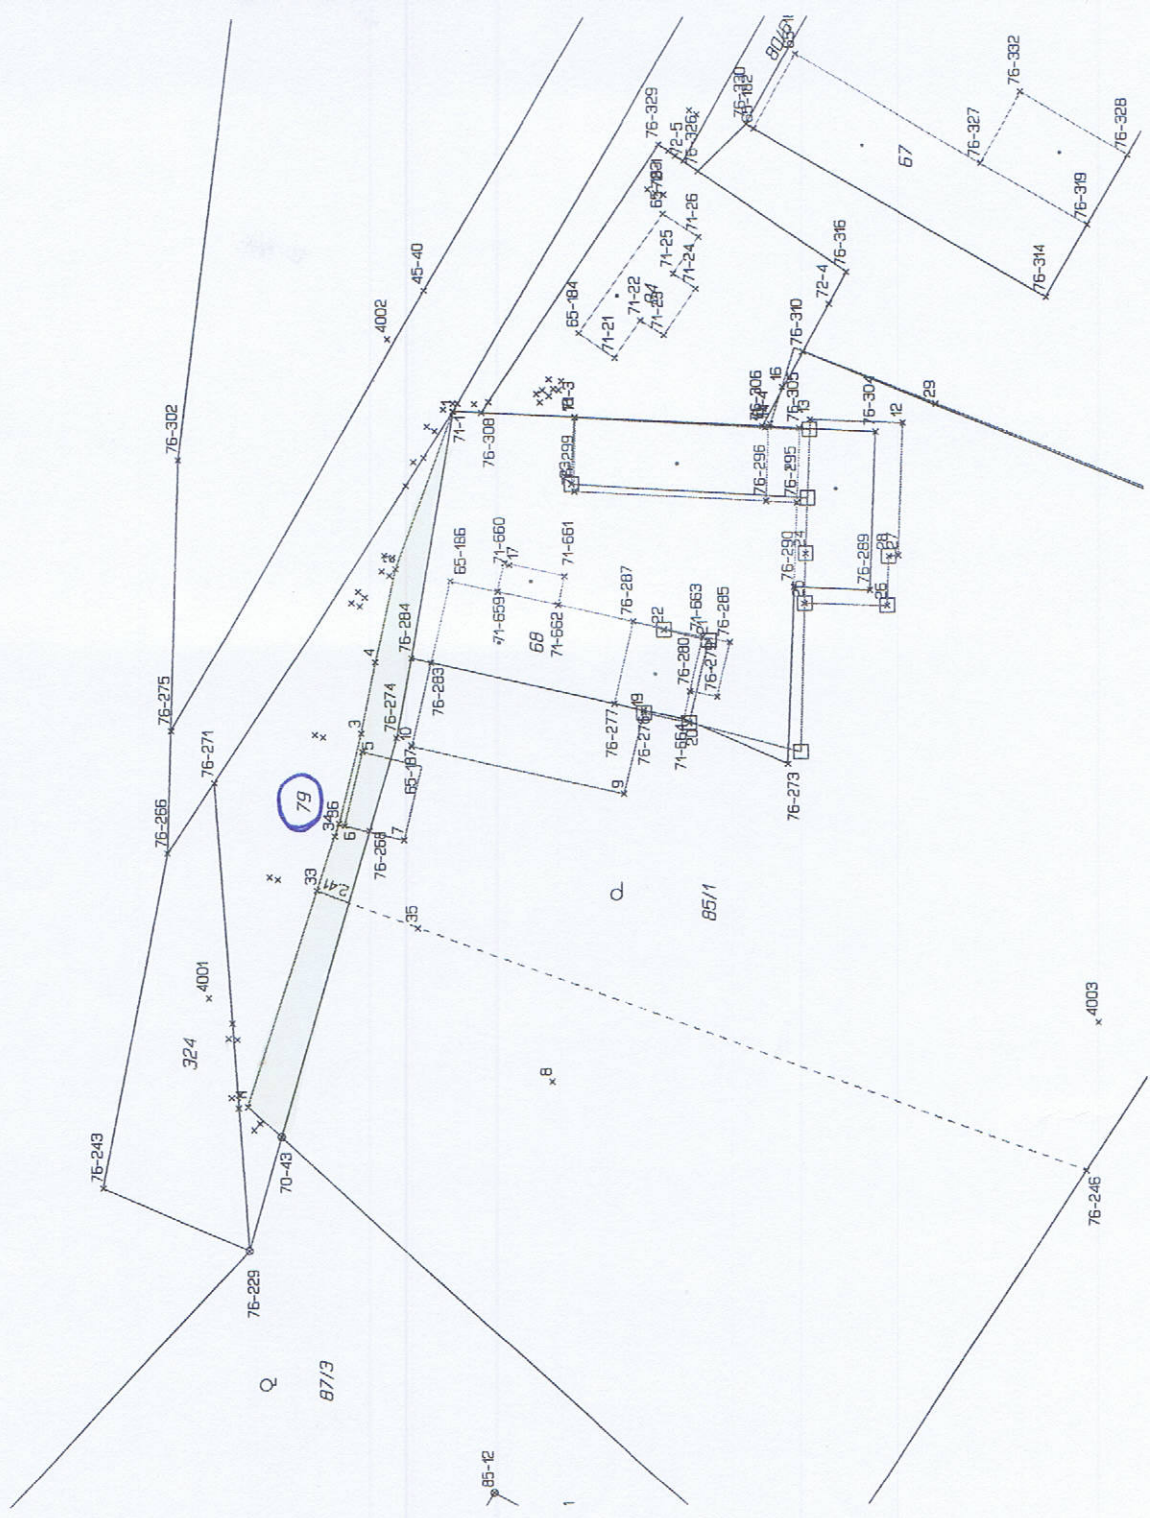

ZAMĚŘENÍ SKUTEČNÉHO STAVU OPLOCENÍ  
kat. území Nesměň u Zásnök

475

2

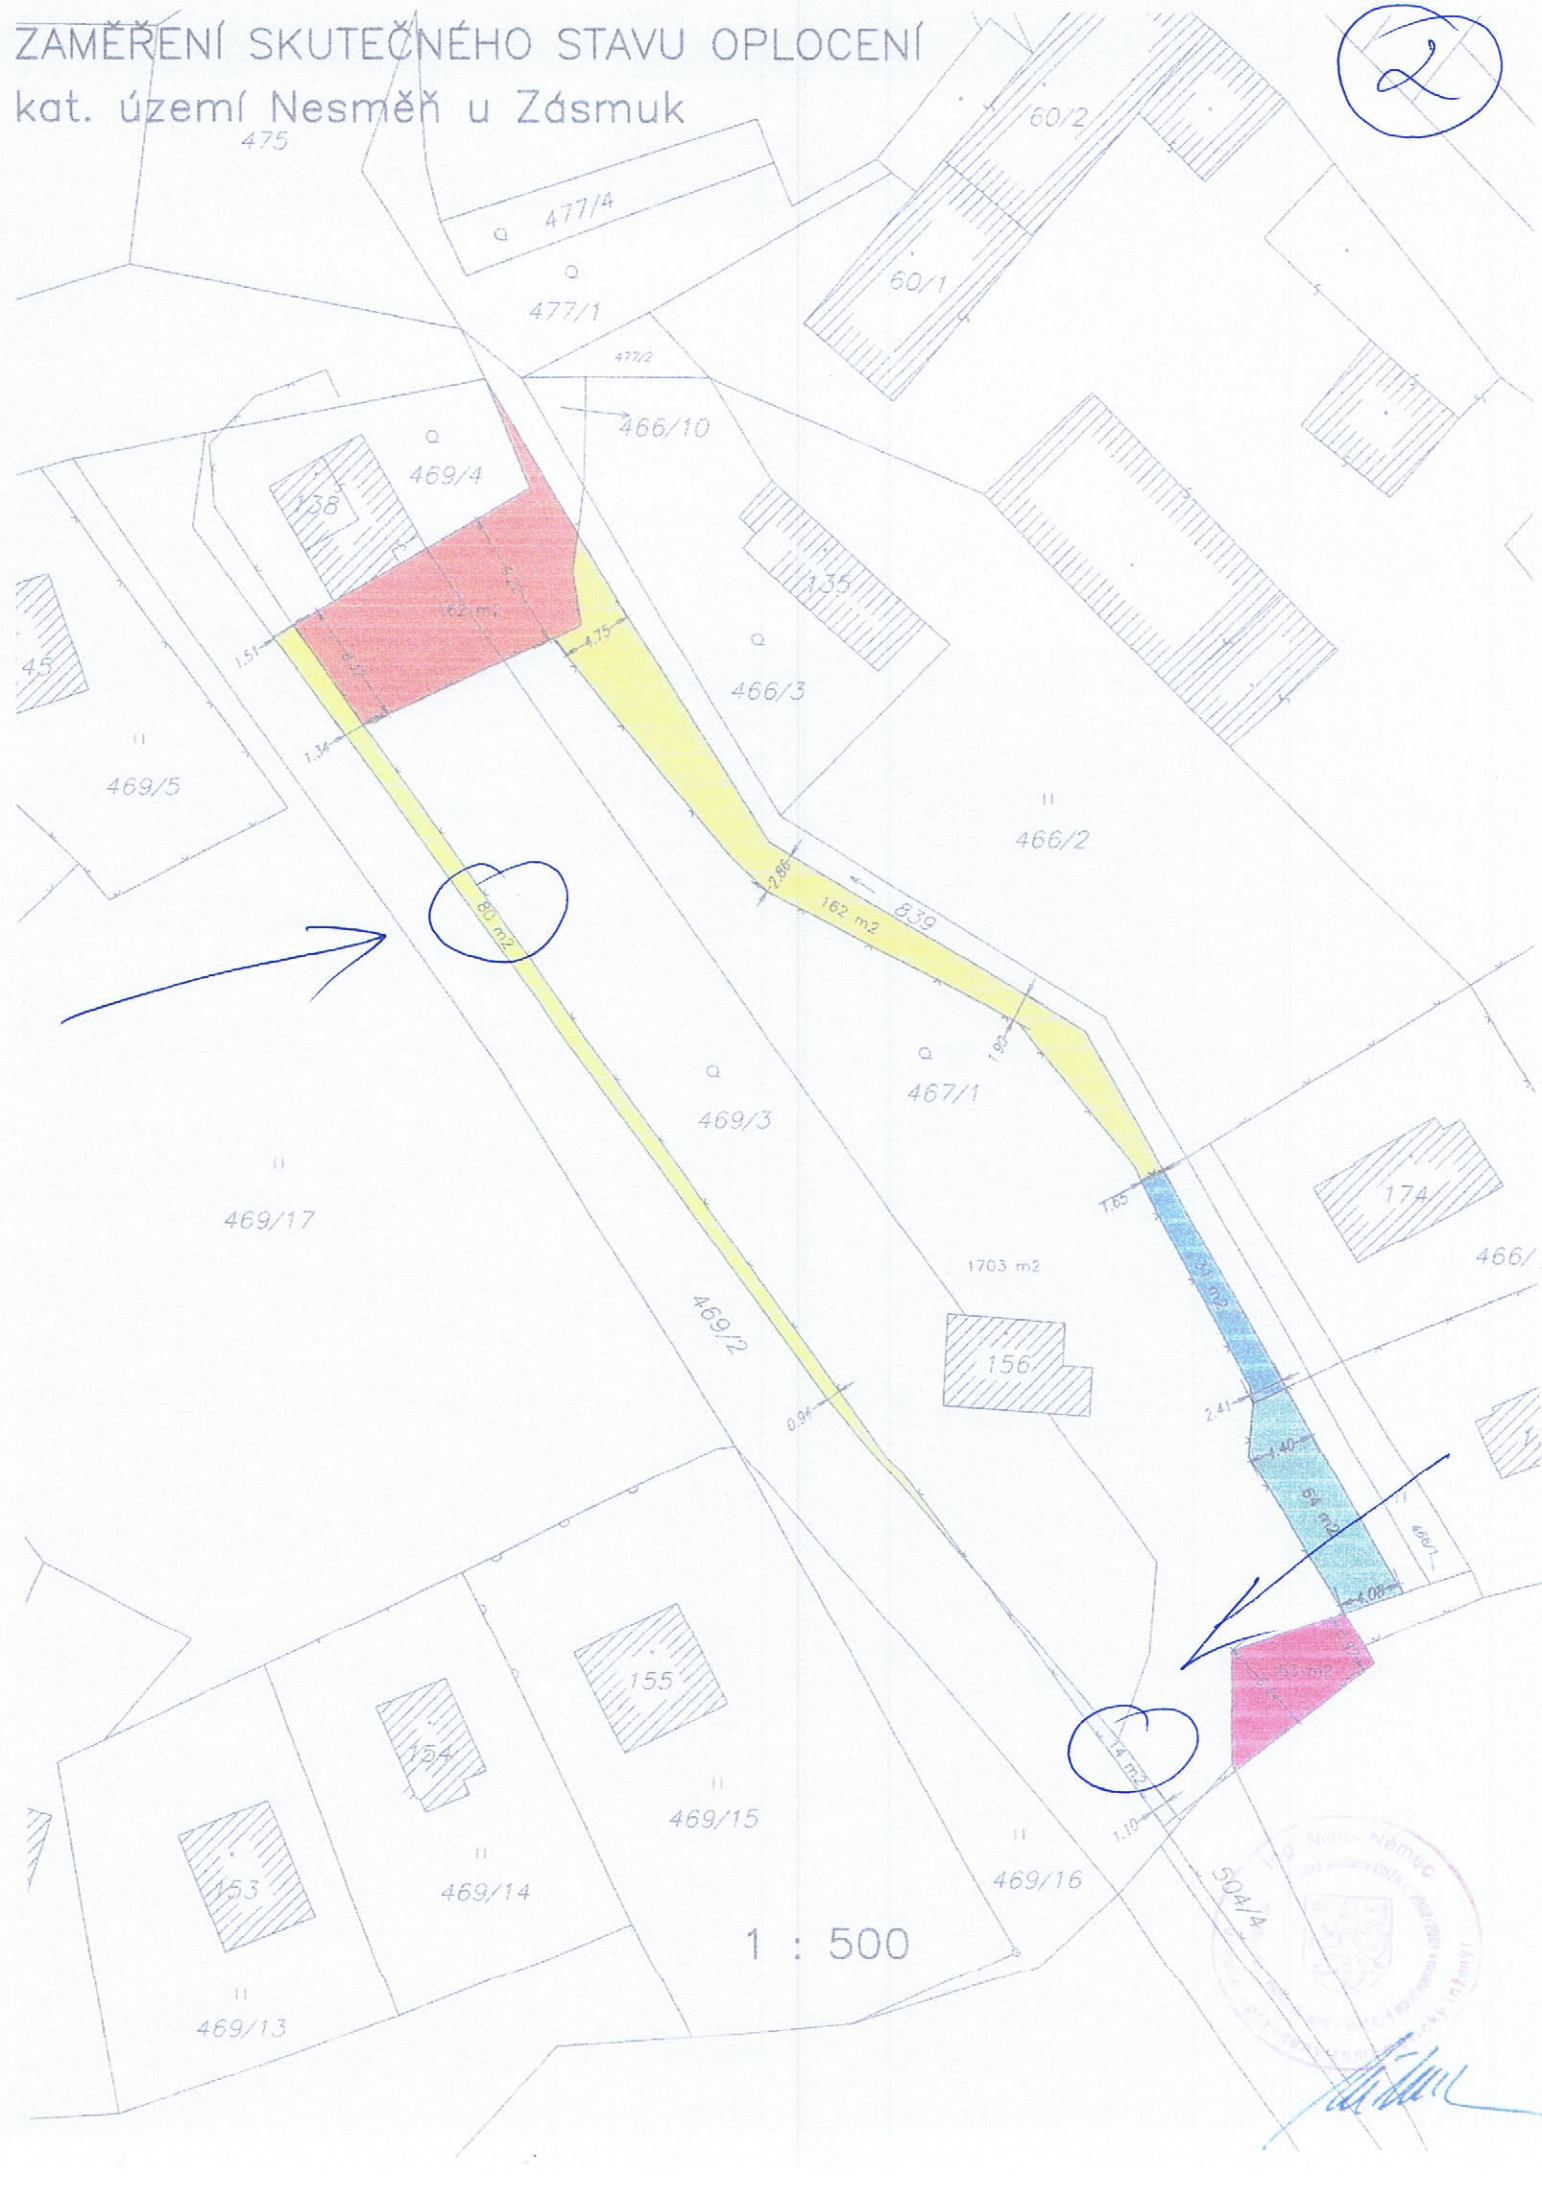

1 : 500

Úřad katastrální územní úřad  
Nesměň u Zásnök  
504/A  
*[Signature]*