

6
Vážení zastupitelé,

tento projekt je ve fázi, kdy se již před 2 lety žádalo o dotaci z příslušného Fondu rozvoje obcí Stč. kraje. Vzhledem ke skutečnosti, že již z minulosti jsou k dispozici veškeré doklady pro podání žádosti na výše uvedenou akci a projekt navazuje na již provedené opravy komunikací na Komenského nám., RM doporučuje podání žádosti. Celkové náklady projektu jsou 3,628.851,- Kč včetně DPH a spoluúčast obce je 5 %.

Návrh usnesení: ZM schvaluje podání žádosti o dotaci na projekt „Oprava chodníků ve městě Zásmyky“ ze Středočeského fondu rozvoje obcí a měst pro rok 2015 a zavazuje se spolufinancovat uvedený projekt ve výši minimálně 5 % z celkových nákladů projektu.

Mgr. Josef Krombholz

OPRAVA CHODNÍKŮ VE MĚSTĚ ZÁSMUKY


Stavebník : MĚSTO ZÁSMUKY


DT02

Akce : OPRAVA CHODNÍKŮ VE MĚSTĚ ZÁSMUKY

Rekapitulace nákladů		cena bez DPH	DPH 21%	cena s DPH
(FC = fakturační celky)				
STAVEBNÍ OBJEKTY				
FC1	I. ETAPA - CHODNÍK - ČECHOVA ULICE	1 403 894	294 818	1 698 712
FC2	II. ETAPA - CHODNÍK PŘED OÚ A ŠKOLOU	808 734	169 834	978 568
FC3	III. ETAPA - CHODNÍK KOLEM PARKU	437 422	91 859	529 281
FC4	VRN	80 001	16 800	96 801
MEZISOUČET		2 730 051	573 311	3 303 362
OSTATNÍ NÁKLADY				
FC 5	Dokumentace pro stavební povolení, dokumentace pro vyhledání dodavatele, dokumentace skutečného provedení stavby, AD (autorský dozor)	160 000	33 600	193 600
FC 6	Příprava a zabezpečení akce (soutěž, vyhodnocení ..)	74 000	15 540	89 540
FC 7	TDI (technický dozor investora)	34 999	7 350	42 349
MEZISOUČET		268 999	56 490	325 489
Konečná celková cena v Kč		2 999 050	629 801	3 628 851

Vypracoval: ing. Jiří Kadleček
2014/12

 **PROJECT** spol. s r.o.
Plynárenská 830, 290 02, Kolinec IV
IČ: 279 10 341, DIČ: CZ27910341
Tel./fax: 321 718 755

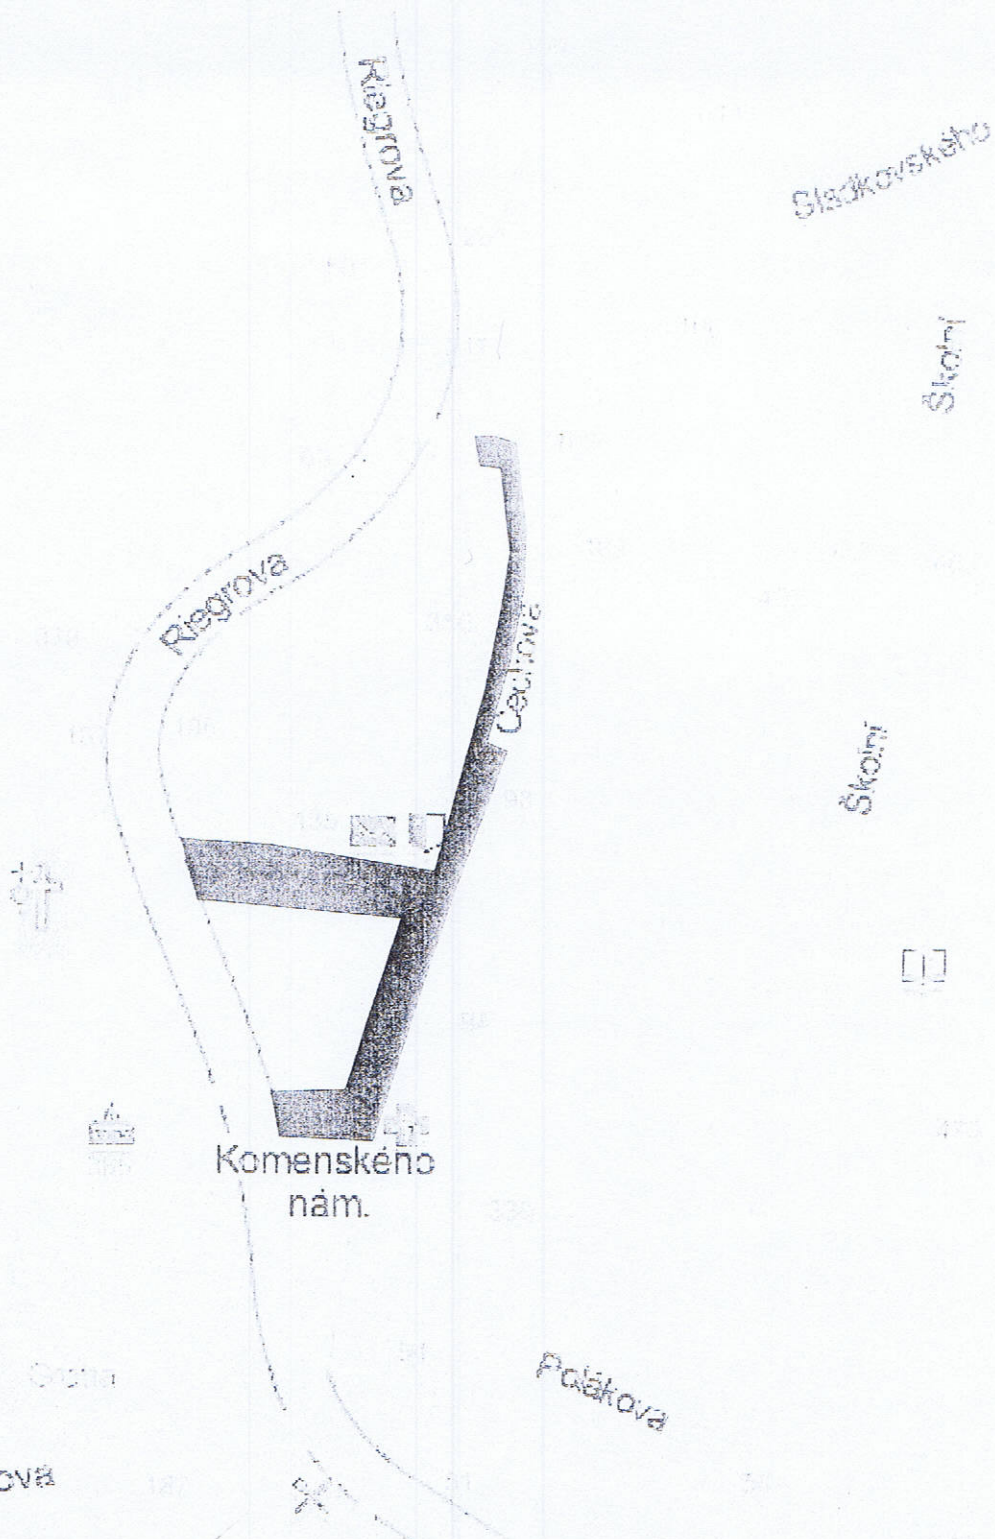

PROJEKTOVÁ DOKUMENTACE PRO STAVEBNÍ ŘÍZENÍ

ZODPOVĚDNÝ PROJEKTANT Ing. KADLEČEK JIŘÍ	VYPRACOVAL Ing. KADLEČEK JIŘÍ	KRESLIL ALEŠ MORAVEC	PROJECT spol. s r.o. U Křižovatky 608, 280 02 Kolín IV IČO: 272 10 341 · DIČ: CZ 272 10341 Tel/fax: 321 728 755
KRAJ STŘEDOČESKÝ		MěÚ ZÁSMUKY	
STAVEBNÍK: MĚSTO ZÁSMUKY, KOMENSKÉHO NÁMĚSTÍ 133, 281 44, ZÁSMUKY			DATUM 09/2013
AKCE			Č.ZAK. CT13 - 11
OPRAVA CHODNÍKŮ VE MĚSTĚ ZÁSMUKY K.Ú. ZÁSMUKY, poz. parc. č. 802/10, 802/22, 802/23			FORMÁT 1×A4
			MĚŘÍTKO 1:2500
OBSAH			
PŘEHLEDNÁ SITUACE			