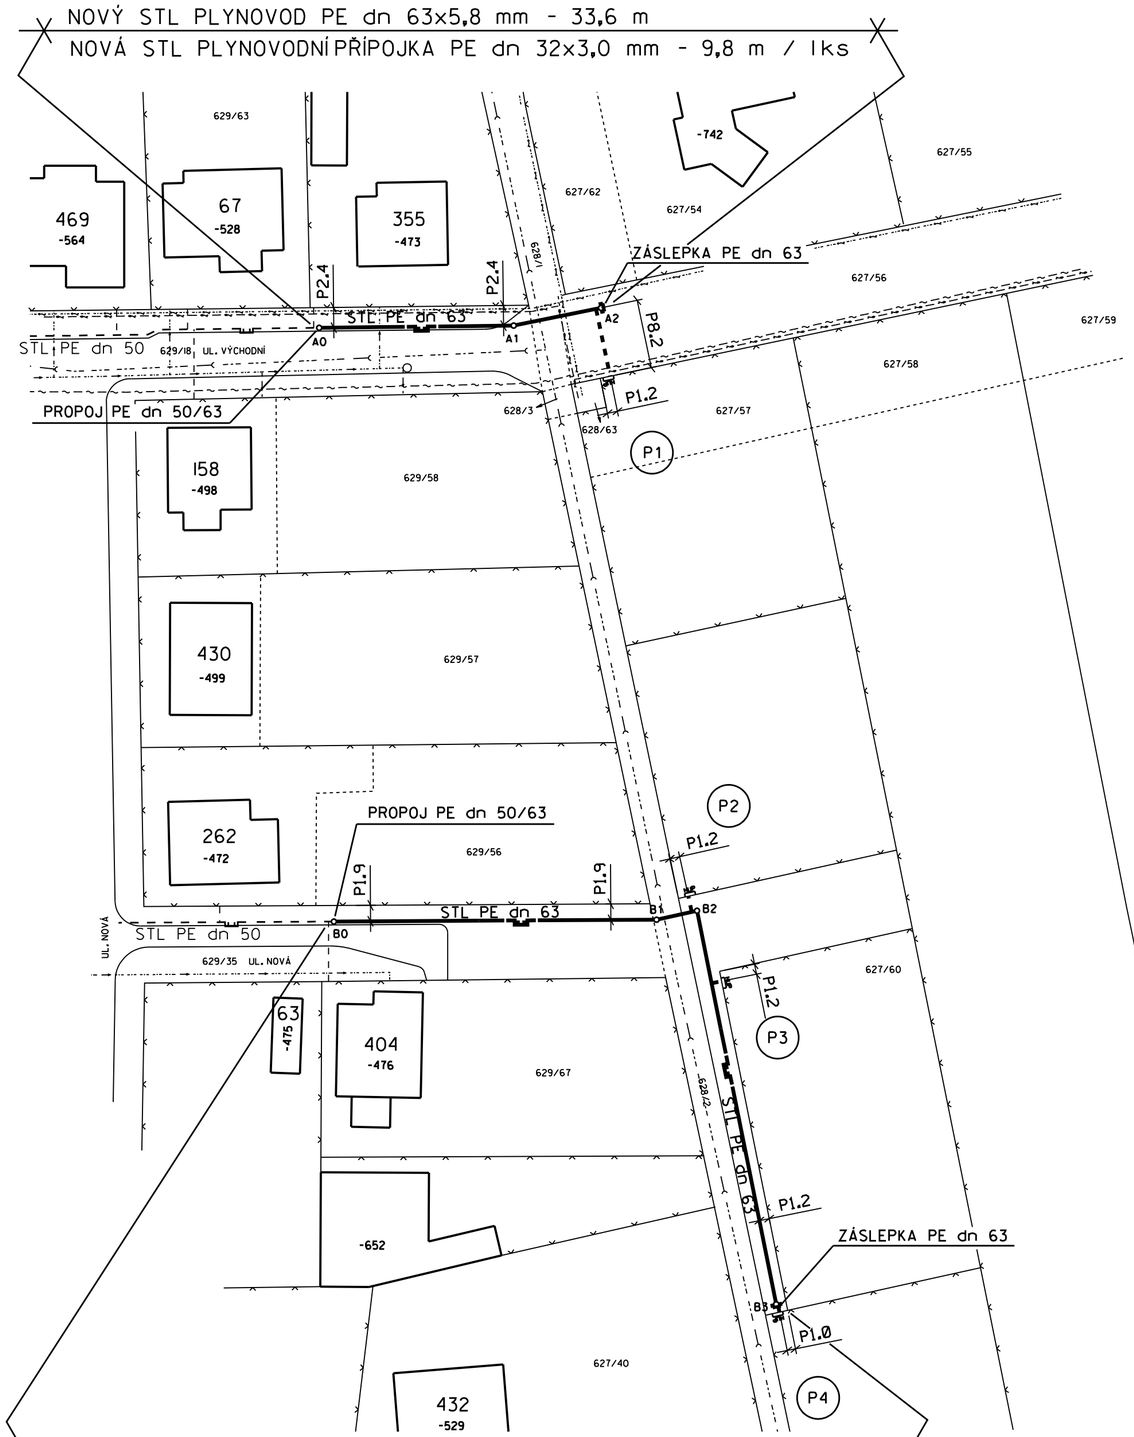

LEGENDA :

- NOVÝ STL PLYNOVOD
- STÁVAJÍCÍ STL PLYNOVOD
- NOVÁ STL PLYNOVODNÍ PŘÍPOJKA
- STÁVAJÍCÍ STL PLYNOVODNÍ PŘÍPOJKA
- KABEL TELEFÓNICA O2
- KANALIZACE
- VODOVOD
- KABEL ČEZ DISTRIBUCE - NN
- KABEL ČEZ DISTRIBUCE - VN
- (P) NOVÁ PŘÍPOJKA

POZNÁMKA :

- ZÁKRES PODZEMNÍCH INŽENÝRSKÝCH SÍTÍ JE POUZE ORIENTAČNÍ!
- Před zahájením stavby zažádá investor o vytyčení všech podzemních zařízení jejich správci a následně předá stavbu zhotoviteli.

- Na vrchní části PE potrubí bude v celé délce připevněn doprovodný signalizační vodič CYY-2,5 mm² a jeho vývody budou umístěny ke každému HUP, dle výkresu situace
- Přípojky jsou navrženy k budoucím objektům na základě dohody s investorem

Schválil	Miroslav HULA	IČO : 71596631
Vypracoval	Jana LANCOVÁ	projekce NTL-STL plynárenských zařízení tel./fax : 321 719 619 Miroslav Hula e-mail : hula@plyn-kolin.cz
Investor	Město Zásmuky, Komenského nám. 133, Zásmuky	
Místo stavby	ul. Nová, ul. Východní, Zásmuky	
Název stavby	Prodloužení STL plynovodů + přípojky	
SITUACE		
Číslo výkresu	E.I.4.I./II/05	Razítko, podpis / Paré
Stupeň dokumentace	PS	
Měřítko	1 : 500	
Datum	06/2012	