


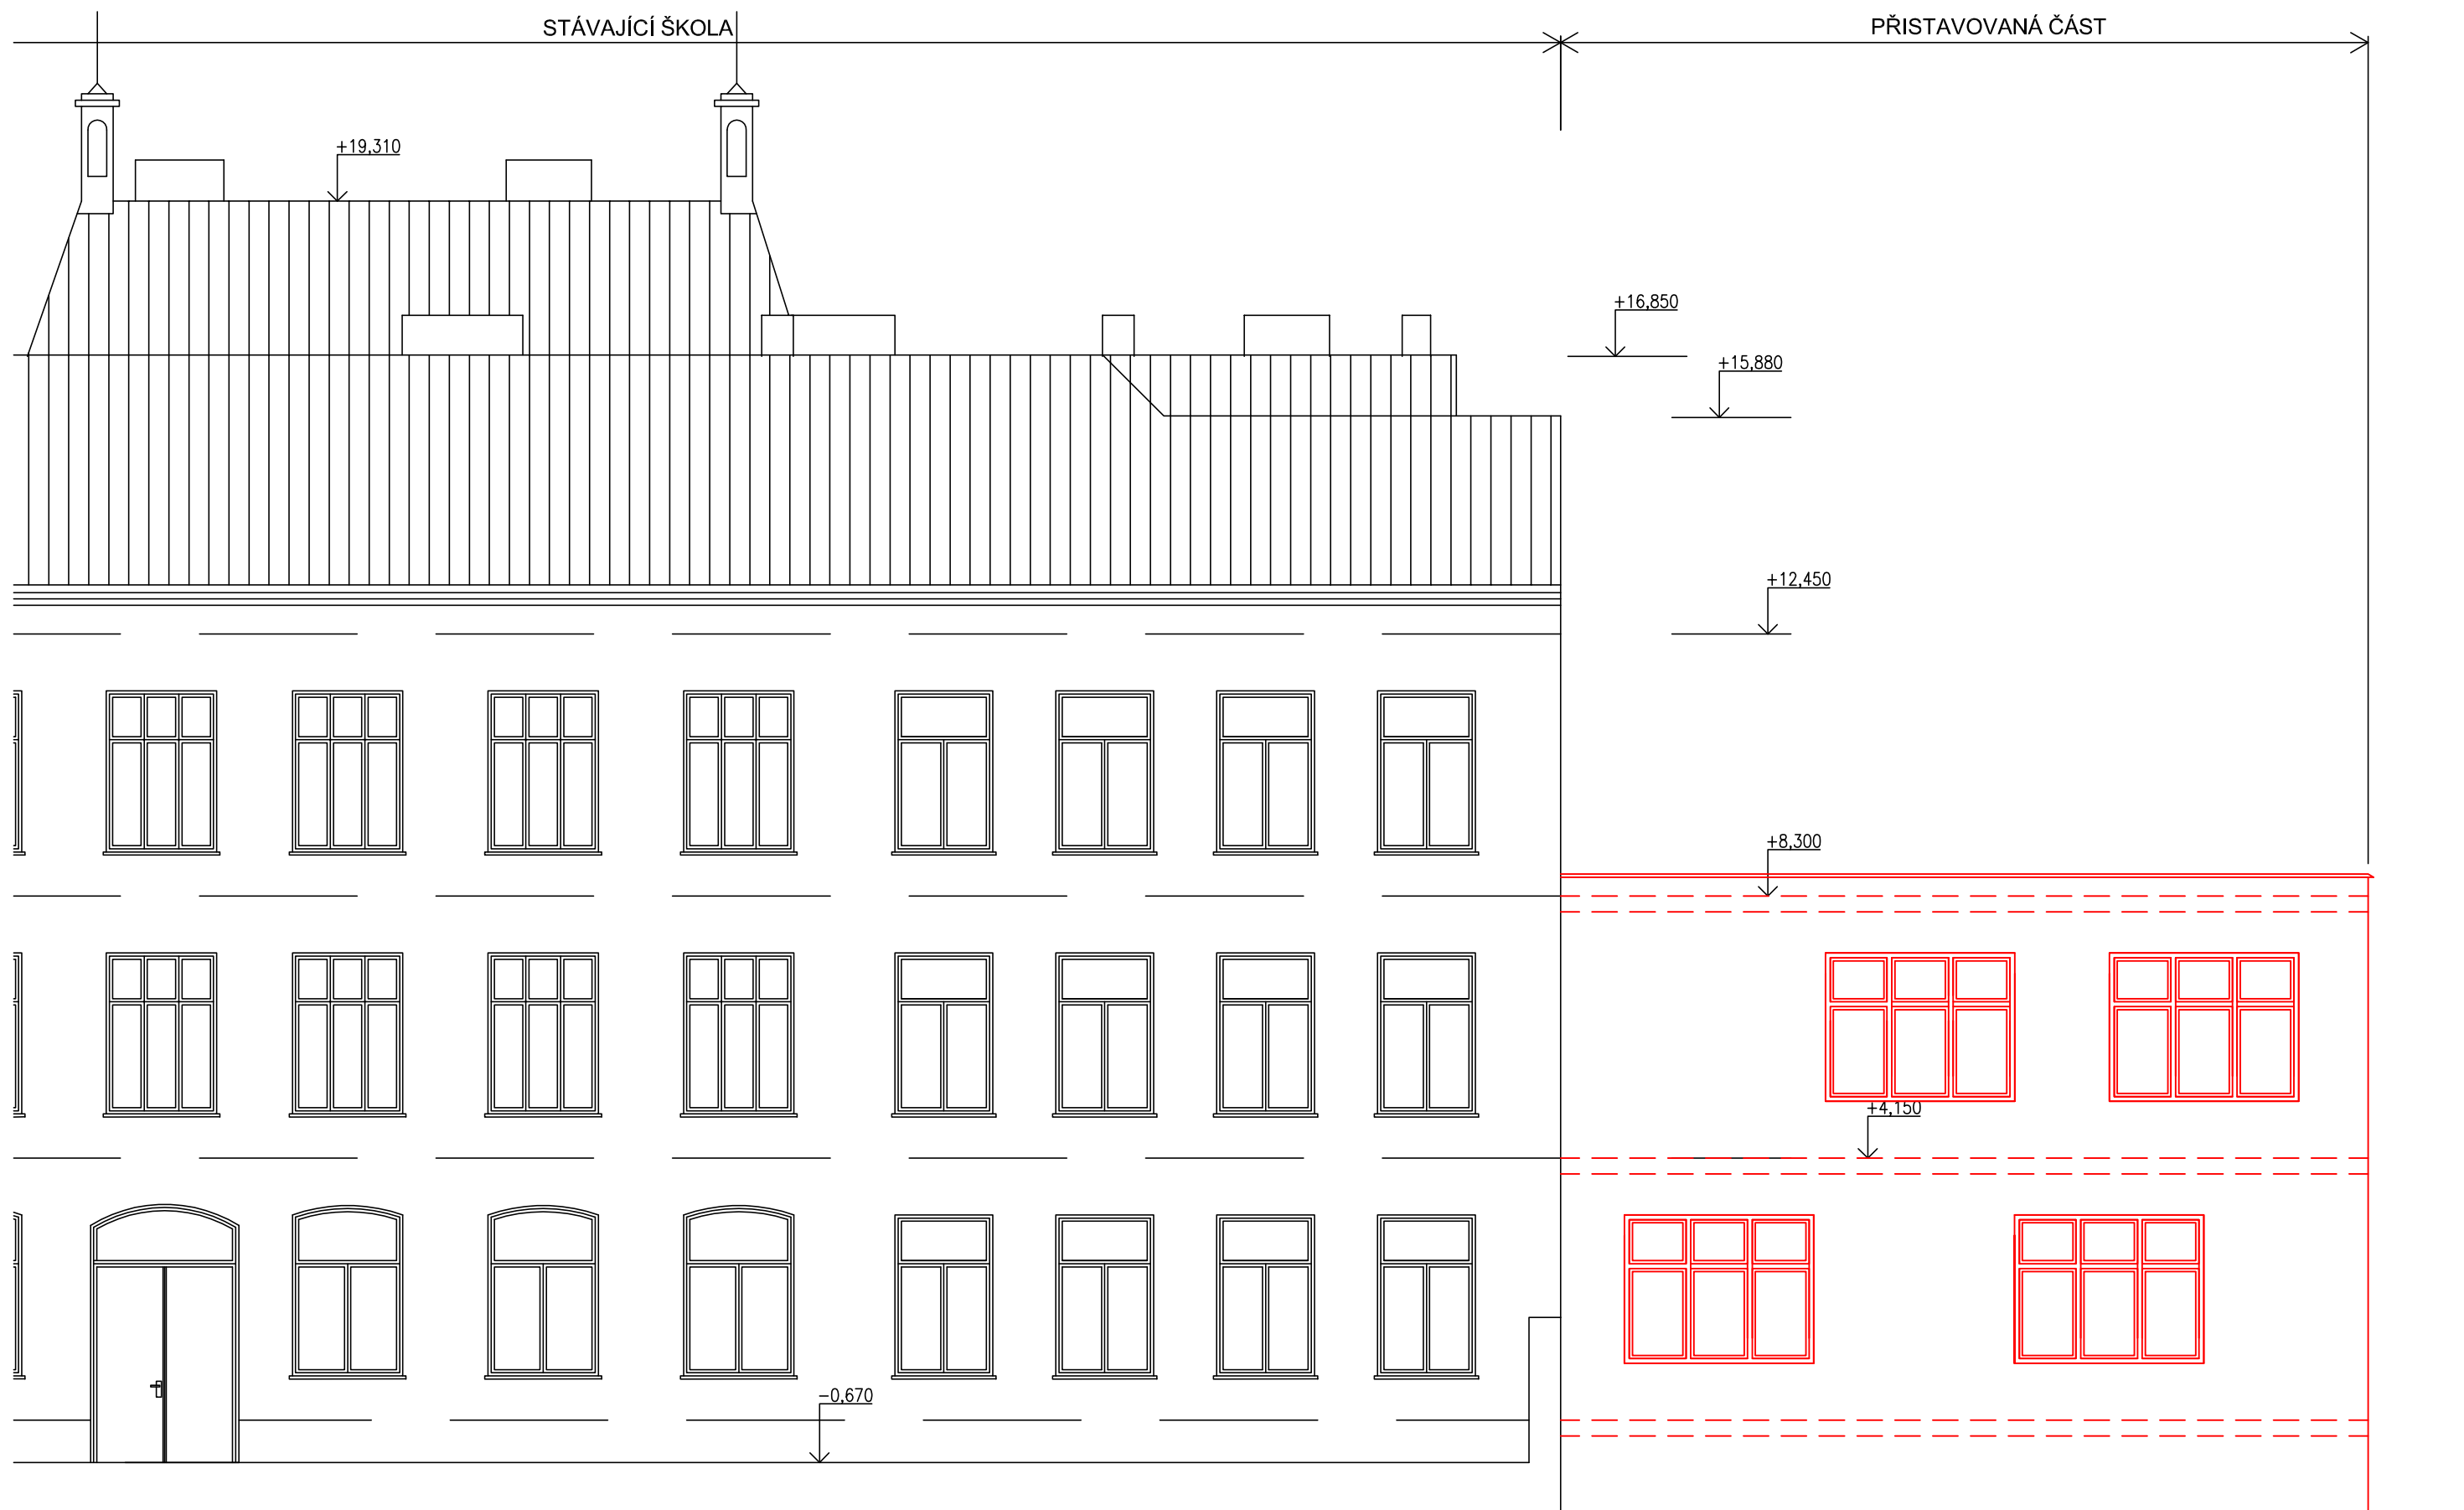

STAVBA:	NÁZEV:	MĚŘÍTKO:	DATUM:	VYPRACOVAL:	 Inženýring a investing
STUDIE PŘÍSTAVBY OBJEKTU ZŠ	VÝCHODNÍ POHLED	1:150	10.2017	Ing. Jan Zeman	