
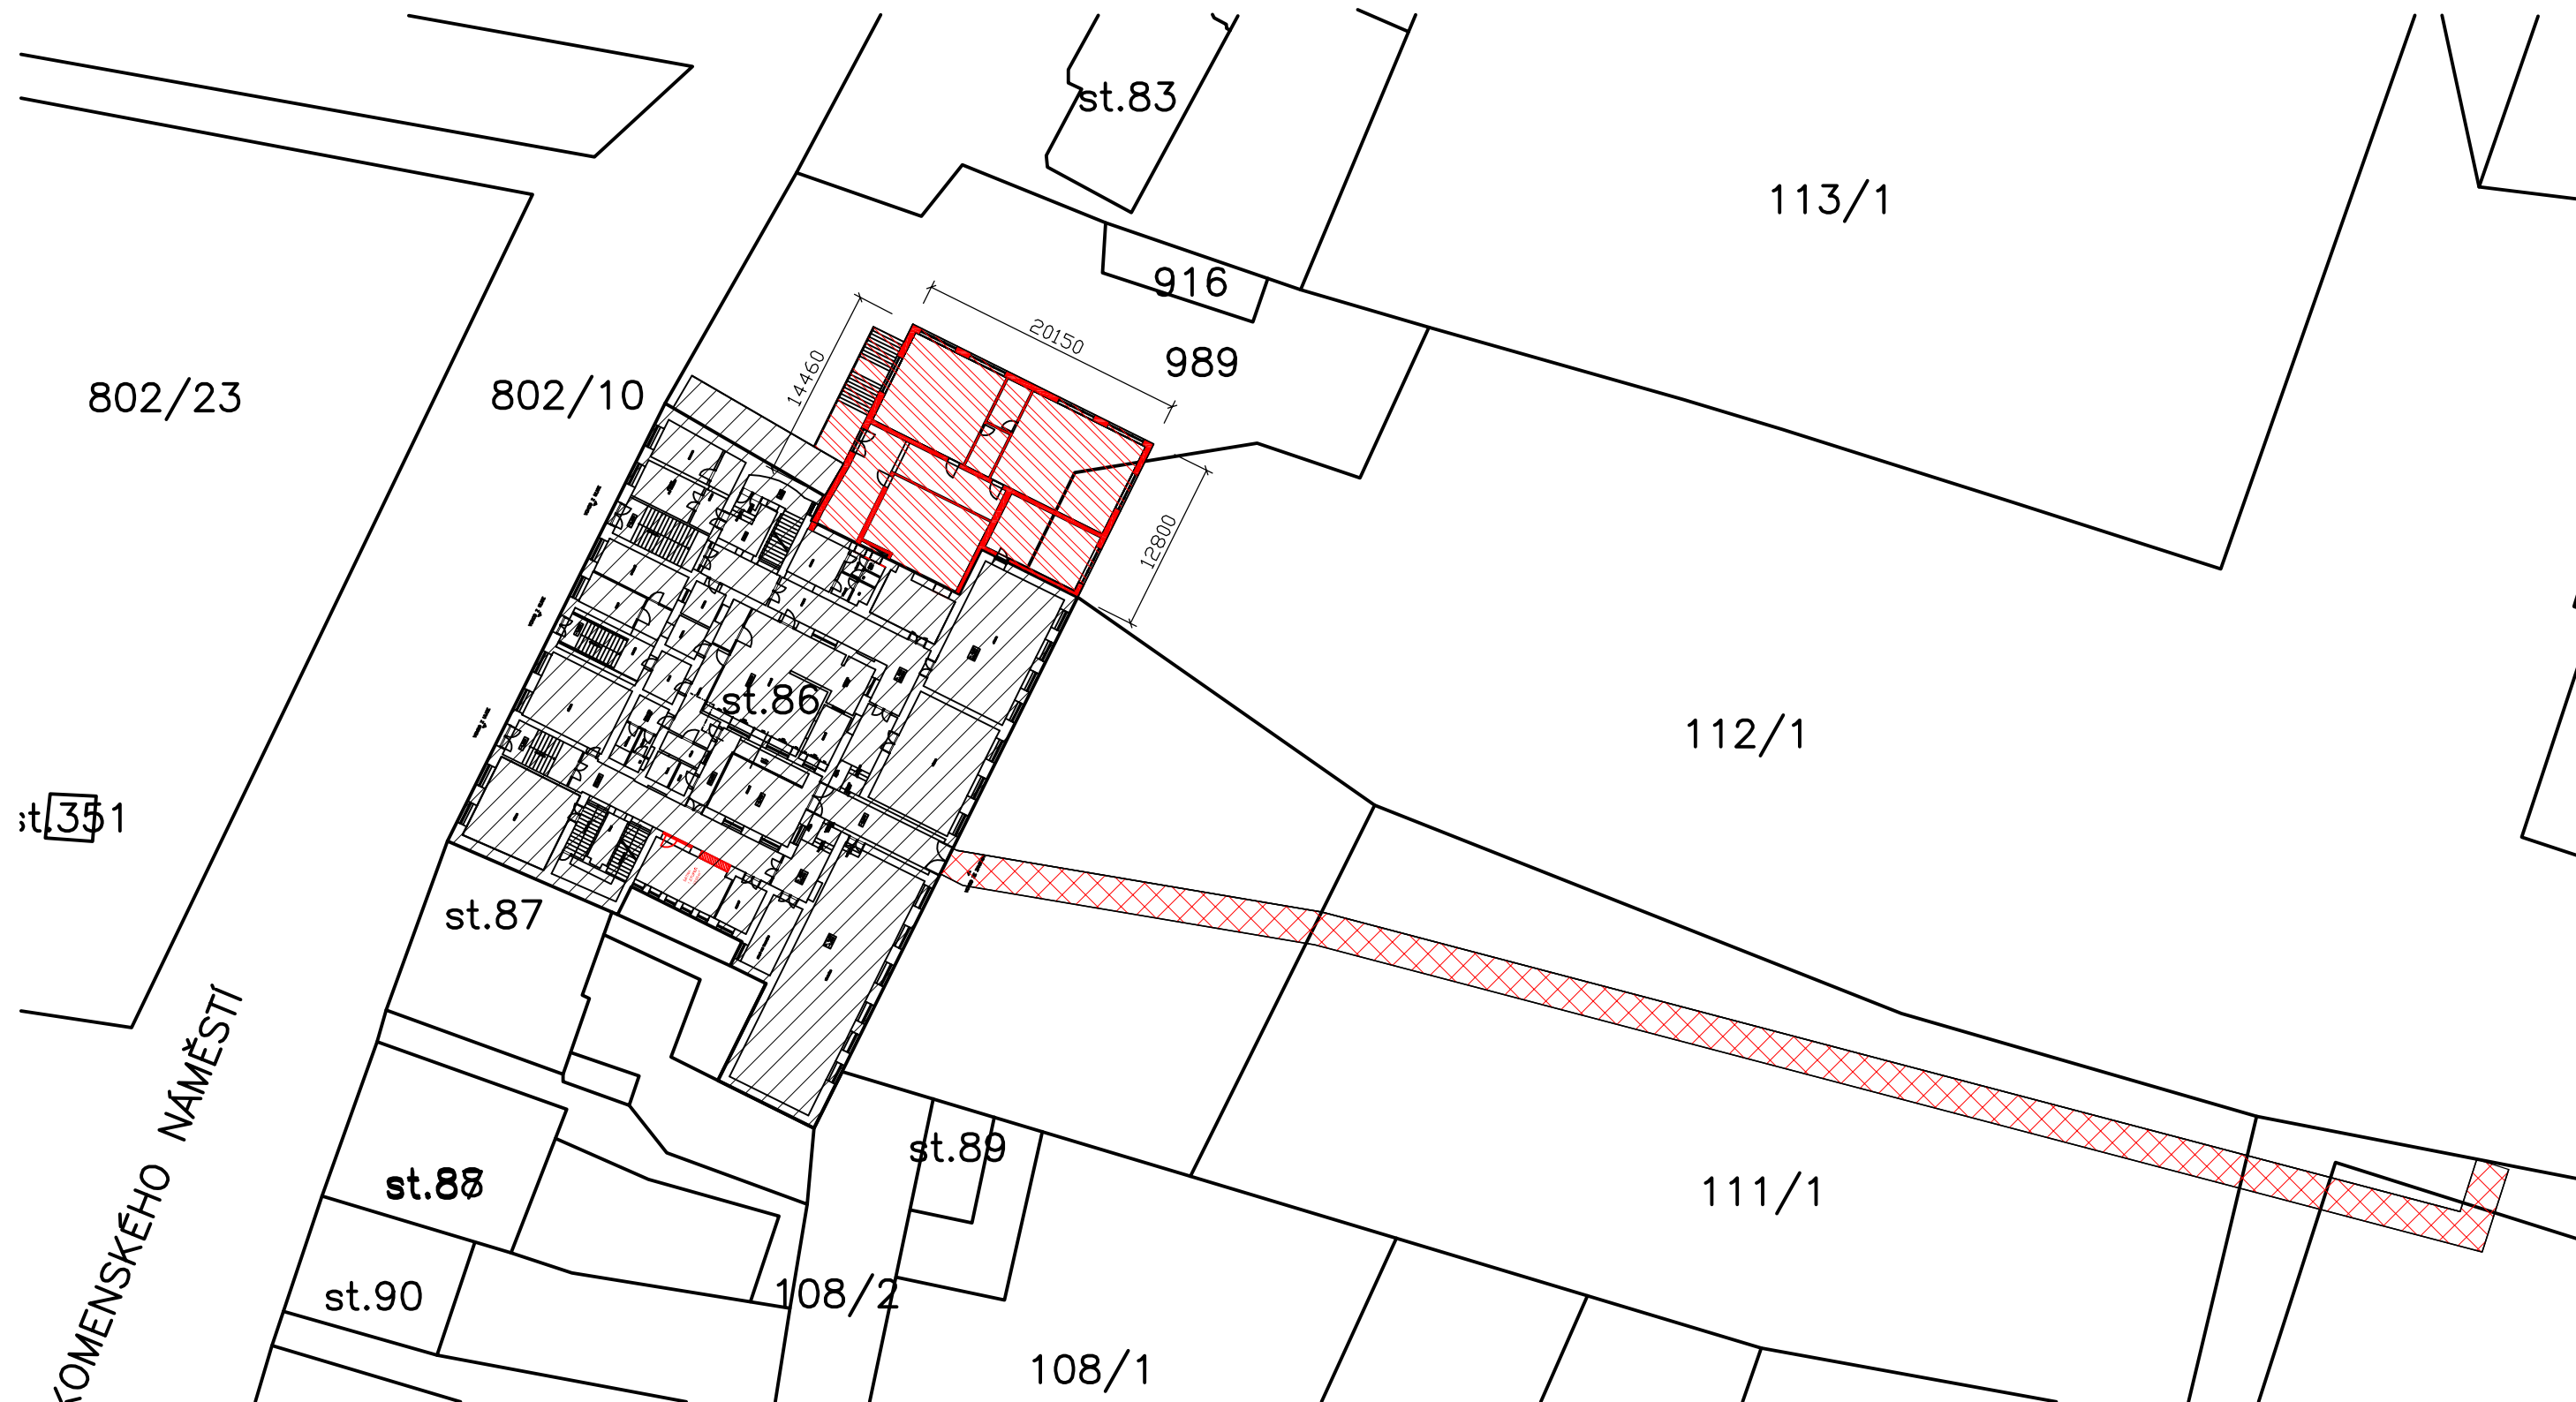


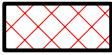

LEGENDA:

-  Stávající budova ZŠ
-  Přistavovaná část ZŠ
-  Zpevnění příjezdové cesty pro bezbarierový přístup – dlažba

STAVBA:	NÁZEV:	MĚŘÍTKO:	DATUM:	VYPRACOVAL:	
STUDIE PŘÍSTAVBY OBJEKTU ZŠ	SITUACE STAVBY	1:500	10.2017	Ing. Jan Zeman	