


SILNICE III./33331

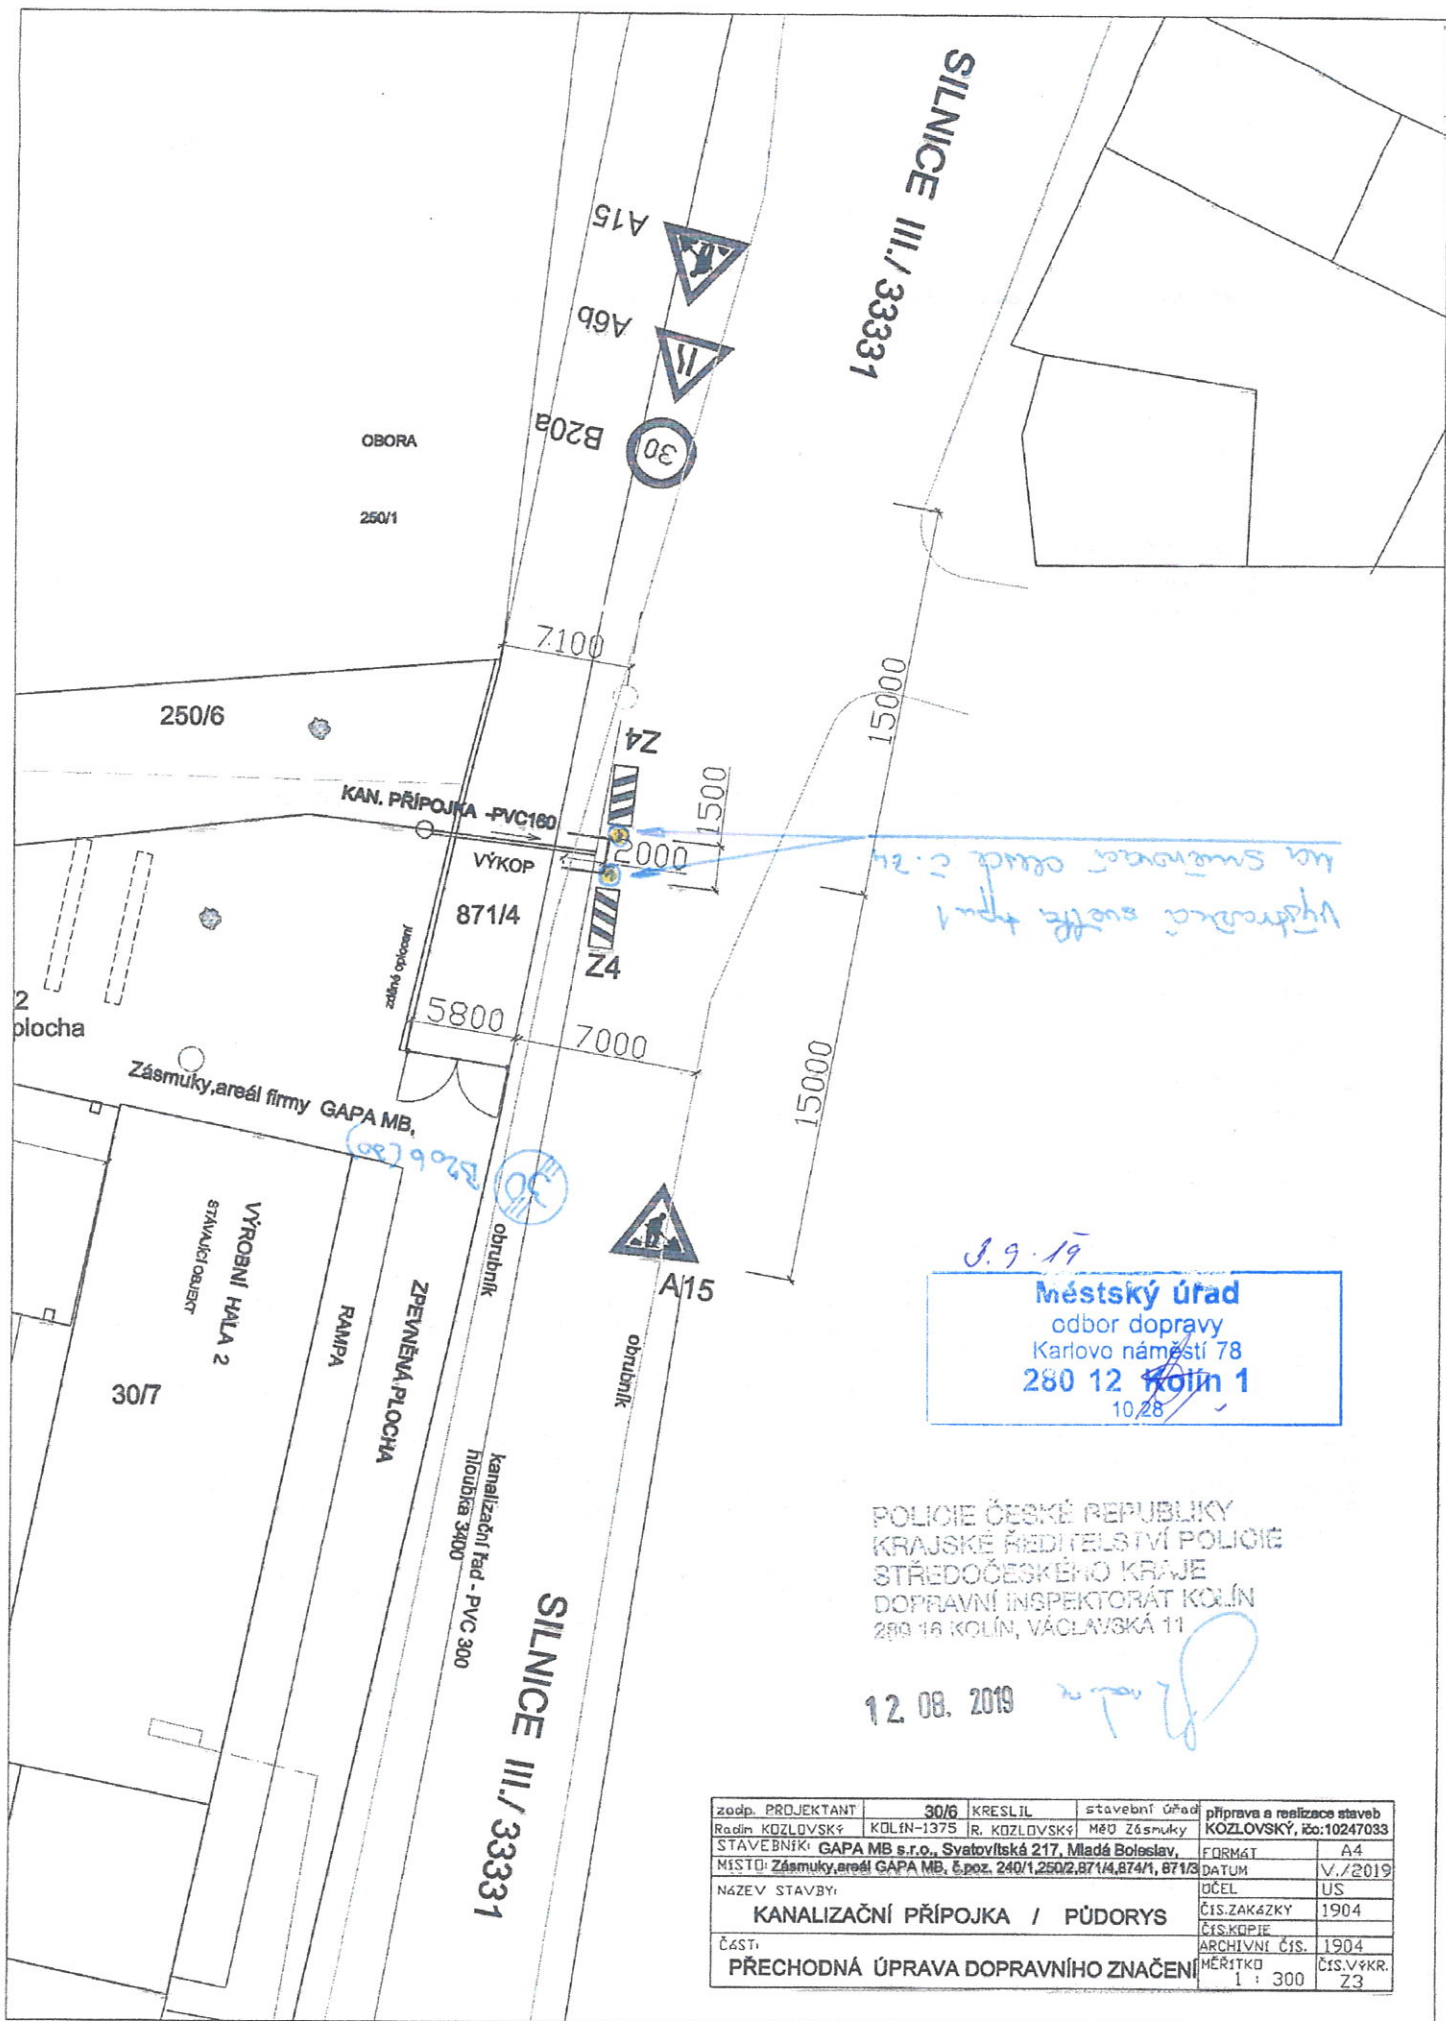

8.9.19
Městský úřad
 odbor dopravy
 Karlovo náměstí 78
 280 12 Kolín 1
 10/28

POLICIE ČESKÉ REPUBLIKY
 KRAJSKÉ ŘEDITELSTVÍ POLICIE
 STŘEDOČESKÉHO KRAJE
 DOPRAVNÍ INSPEKTORÁT KOLÍN
 280 16 KOLÍN, VÁCLAVSKÁ 11

12. 08. 2019

zodp. PROJEKTANT	30/6 KRESLIL	stavební úřad	příprava a realizace staveb
Radim KOZLOVSKÝ	KOLÍN-1375	R. KOZLOVSKÝ	KOZLOVSKÝ, ičo:10247033
STAVEBNÍK:	GAPA MB s.r.o., Svatovítská 217, Mladá Boleslav,	FORMÁT	A4
MÍSTO:	Zásmuky, areál GAPA MB, č.poz. 240/1, 250/2, 871/4, 874/1, 871/3	DATUM	V./2019
NÁZEV STAVBY:	KANALIZAČNÍ PŘÍPOJKA / PŮDORYS		
ČÍSLO:	PŘECHODNÁ ÚPRAVA DOPRAVNÍHO ZNAČENÍ		
		ČÍSLO ZAKÁZKY	1904
		ČÍSLO KOPIE	US
		ARCHIVNÍ ČÍSLO	1904
		MĚŘITKO	1 : 300
		ČÍSLO VÝKRU	Z3