


# ÚZEMNÍ PLÁN ZÁSMUKY VÝKRES ŠIRŠÍCH VZTAHŮ

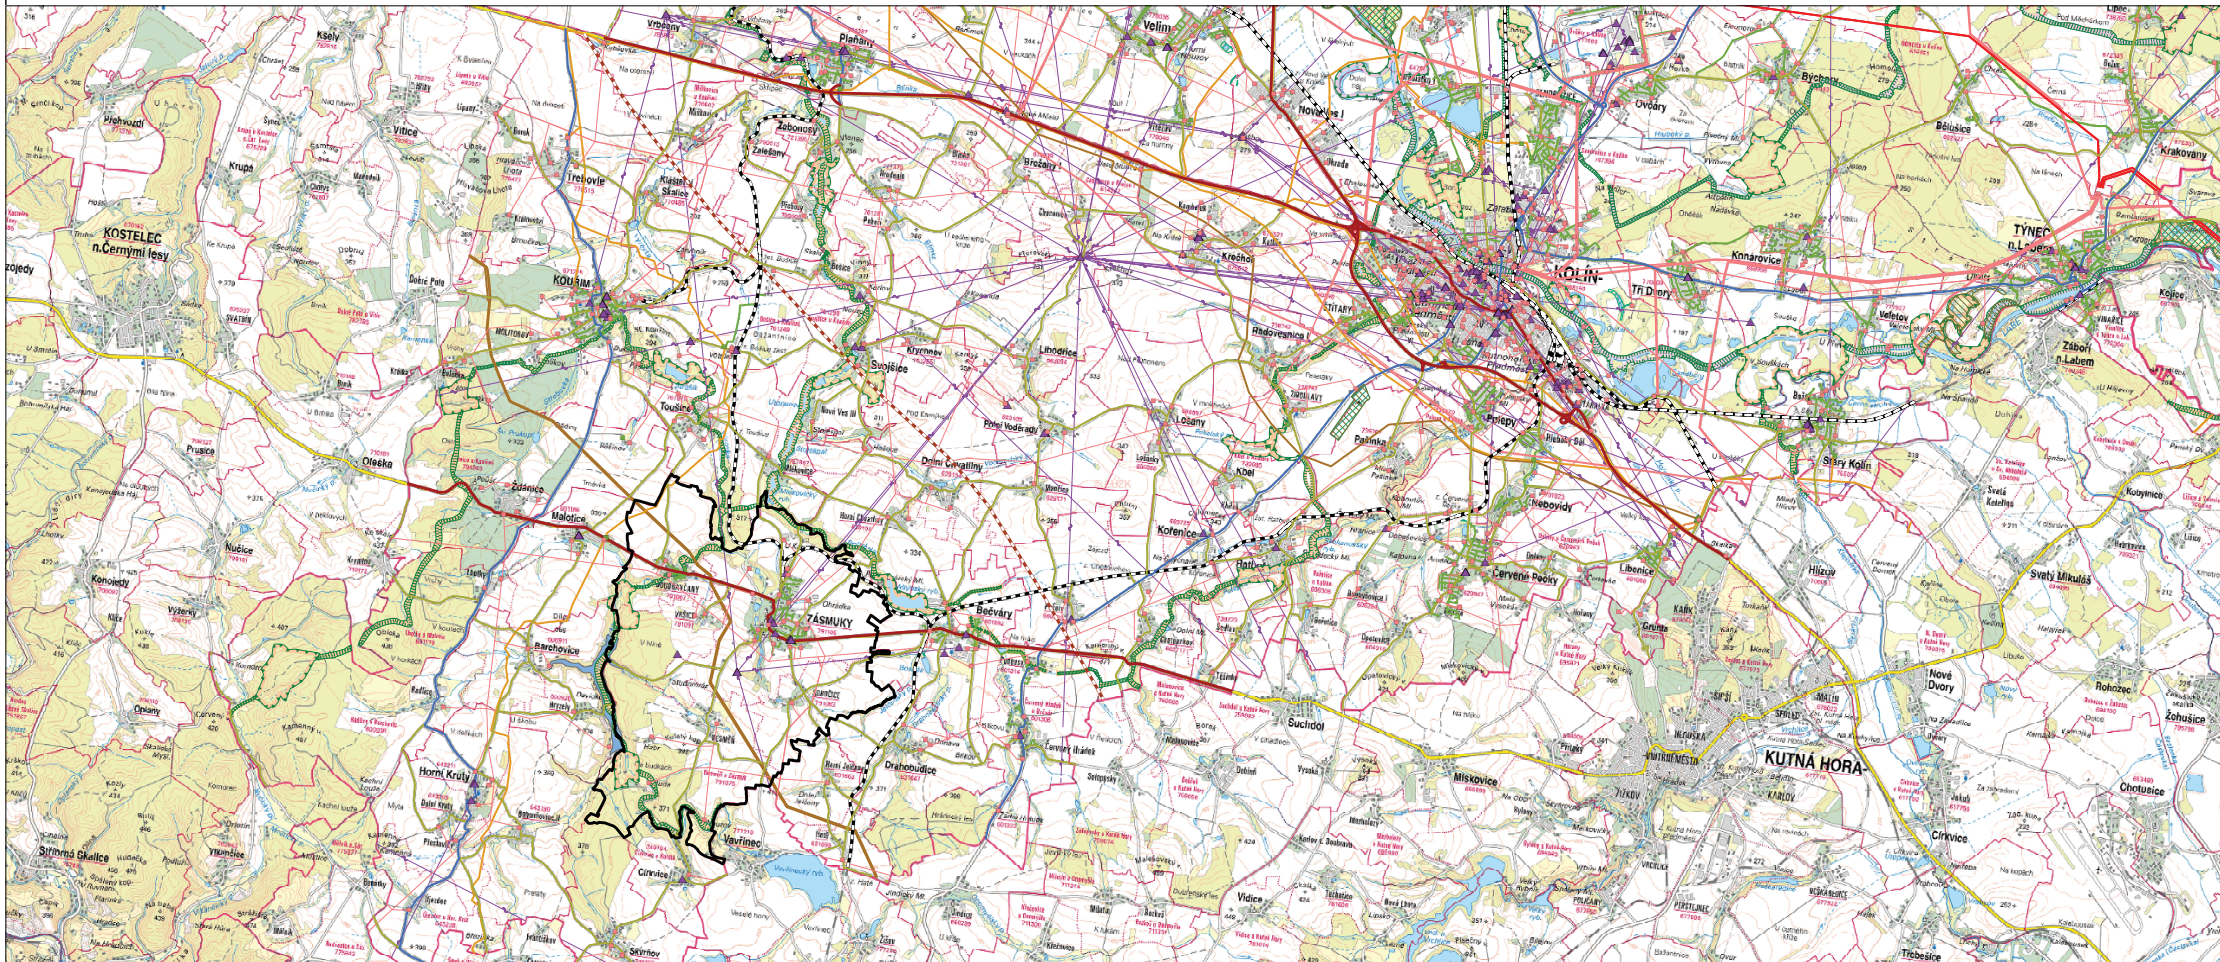

## ZÁKLADNÍ ČLENĚNÍ ÚZEMÍ

— Hranice řešeného území

## DOPRAVNÍ INFRASTRUKTURA

- Silnice I. třídy
- Silnice II. třídy
- Silnice III. třídy
- Železniční dráha
- Osa plánované vysokorychlostní železniční tratě Praha - Jihlava - Brno

## OCHRANA PŘÍRODY A KRAJINY

- NATURA 2000 - Evropsky významná lokalita
- Maloplošná zvláště chráněná území
- Nadregionální biocentrum
- Nadregionální biokoridor
- Regionální biocentrum
- Regionální biokoridor

## TECHNICKÁ INFRASTRUKTURA

- Elektrická stanice
- Elektrické vedení zvláště vysokého napětí 400 kV
- Elektrické vedení velmi vysokého napětí 110 kV
- Elektrické vedení vysokého napětí 35 kV
- Plynárenské zařízení
- Vysokotlaký plynovod nad 40 barů
- Vysokotlaký plynovod do 40 barů
- Středotlaký plynovod
- ▲ Elektrokomunikační zařízení
- Radioreléová trasa

## ÚZEMÍ CHRÁNĚNÁ PRO AKUMULACI POVRCHOVÝCH VOD

- Lokalita pro akumulaci povrchových vod (LAPV) Doubravčany

## POZNÁMKA

Celé správní území města je situováno v zájmovém území Ministerstva obrany ČR.



MĚRÍTKO 1 : 50 000



Mapový podklad: rastrová základní mapa 1:50 000 ČÚZK ©

|                                                                   |                                    |                   |   |
|-------------------------------------------------------------------|------------------------------------|-------------------|---|
| ODPOVĚDNÝ ZÁSTUPCE<br>PROJEKTANTA<br>Ing. arch. Alena Koutová     | PROJEKTANT<br>kolektiv zhotovitele | SPOUPRÁCE<br>OBEC | <br>SURPMO, a.s.<br>Opletalova 1626/36<br>110 00 Praha 1 |
| OBJEDNATEL/PORIZOVATEL<br>Město Zámusky /<br>Městský úřad Zámusky | KRAJ<br>Středočeský                | Zámusky           |   |
| Územní plán<br>Zámusky                                            |                                    |                   | ZÁKÁZKOVÉ ČÍSLO 03641814   |
| NÁVRH                                                             |                                    |                   | ÚČELOVÝ STUPEŇ ÚPD   |
| Výkres širších vztahů                                             |                                    |                   | FORMÁT 594 x 841 mm   |
|                                                                   |                                    |                   | DATUM 10/2019   |
|                                                                   |                                    |                   | MĚRÍTKO 1 : 50 000   |
|                                                                   |                                    |                   | ČÍSLO II.2.b   |