




UMÍSTĚNÍ STÁVAJÍCÍHO STOŽÁRU VO č. "A"



UMÍSTĚNÍ STÁVAJÍCÍHO STOŽÁRU VO č. "B"

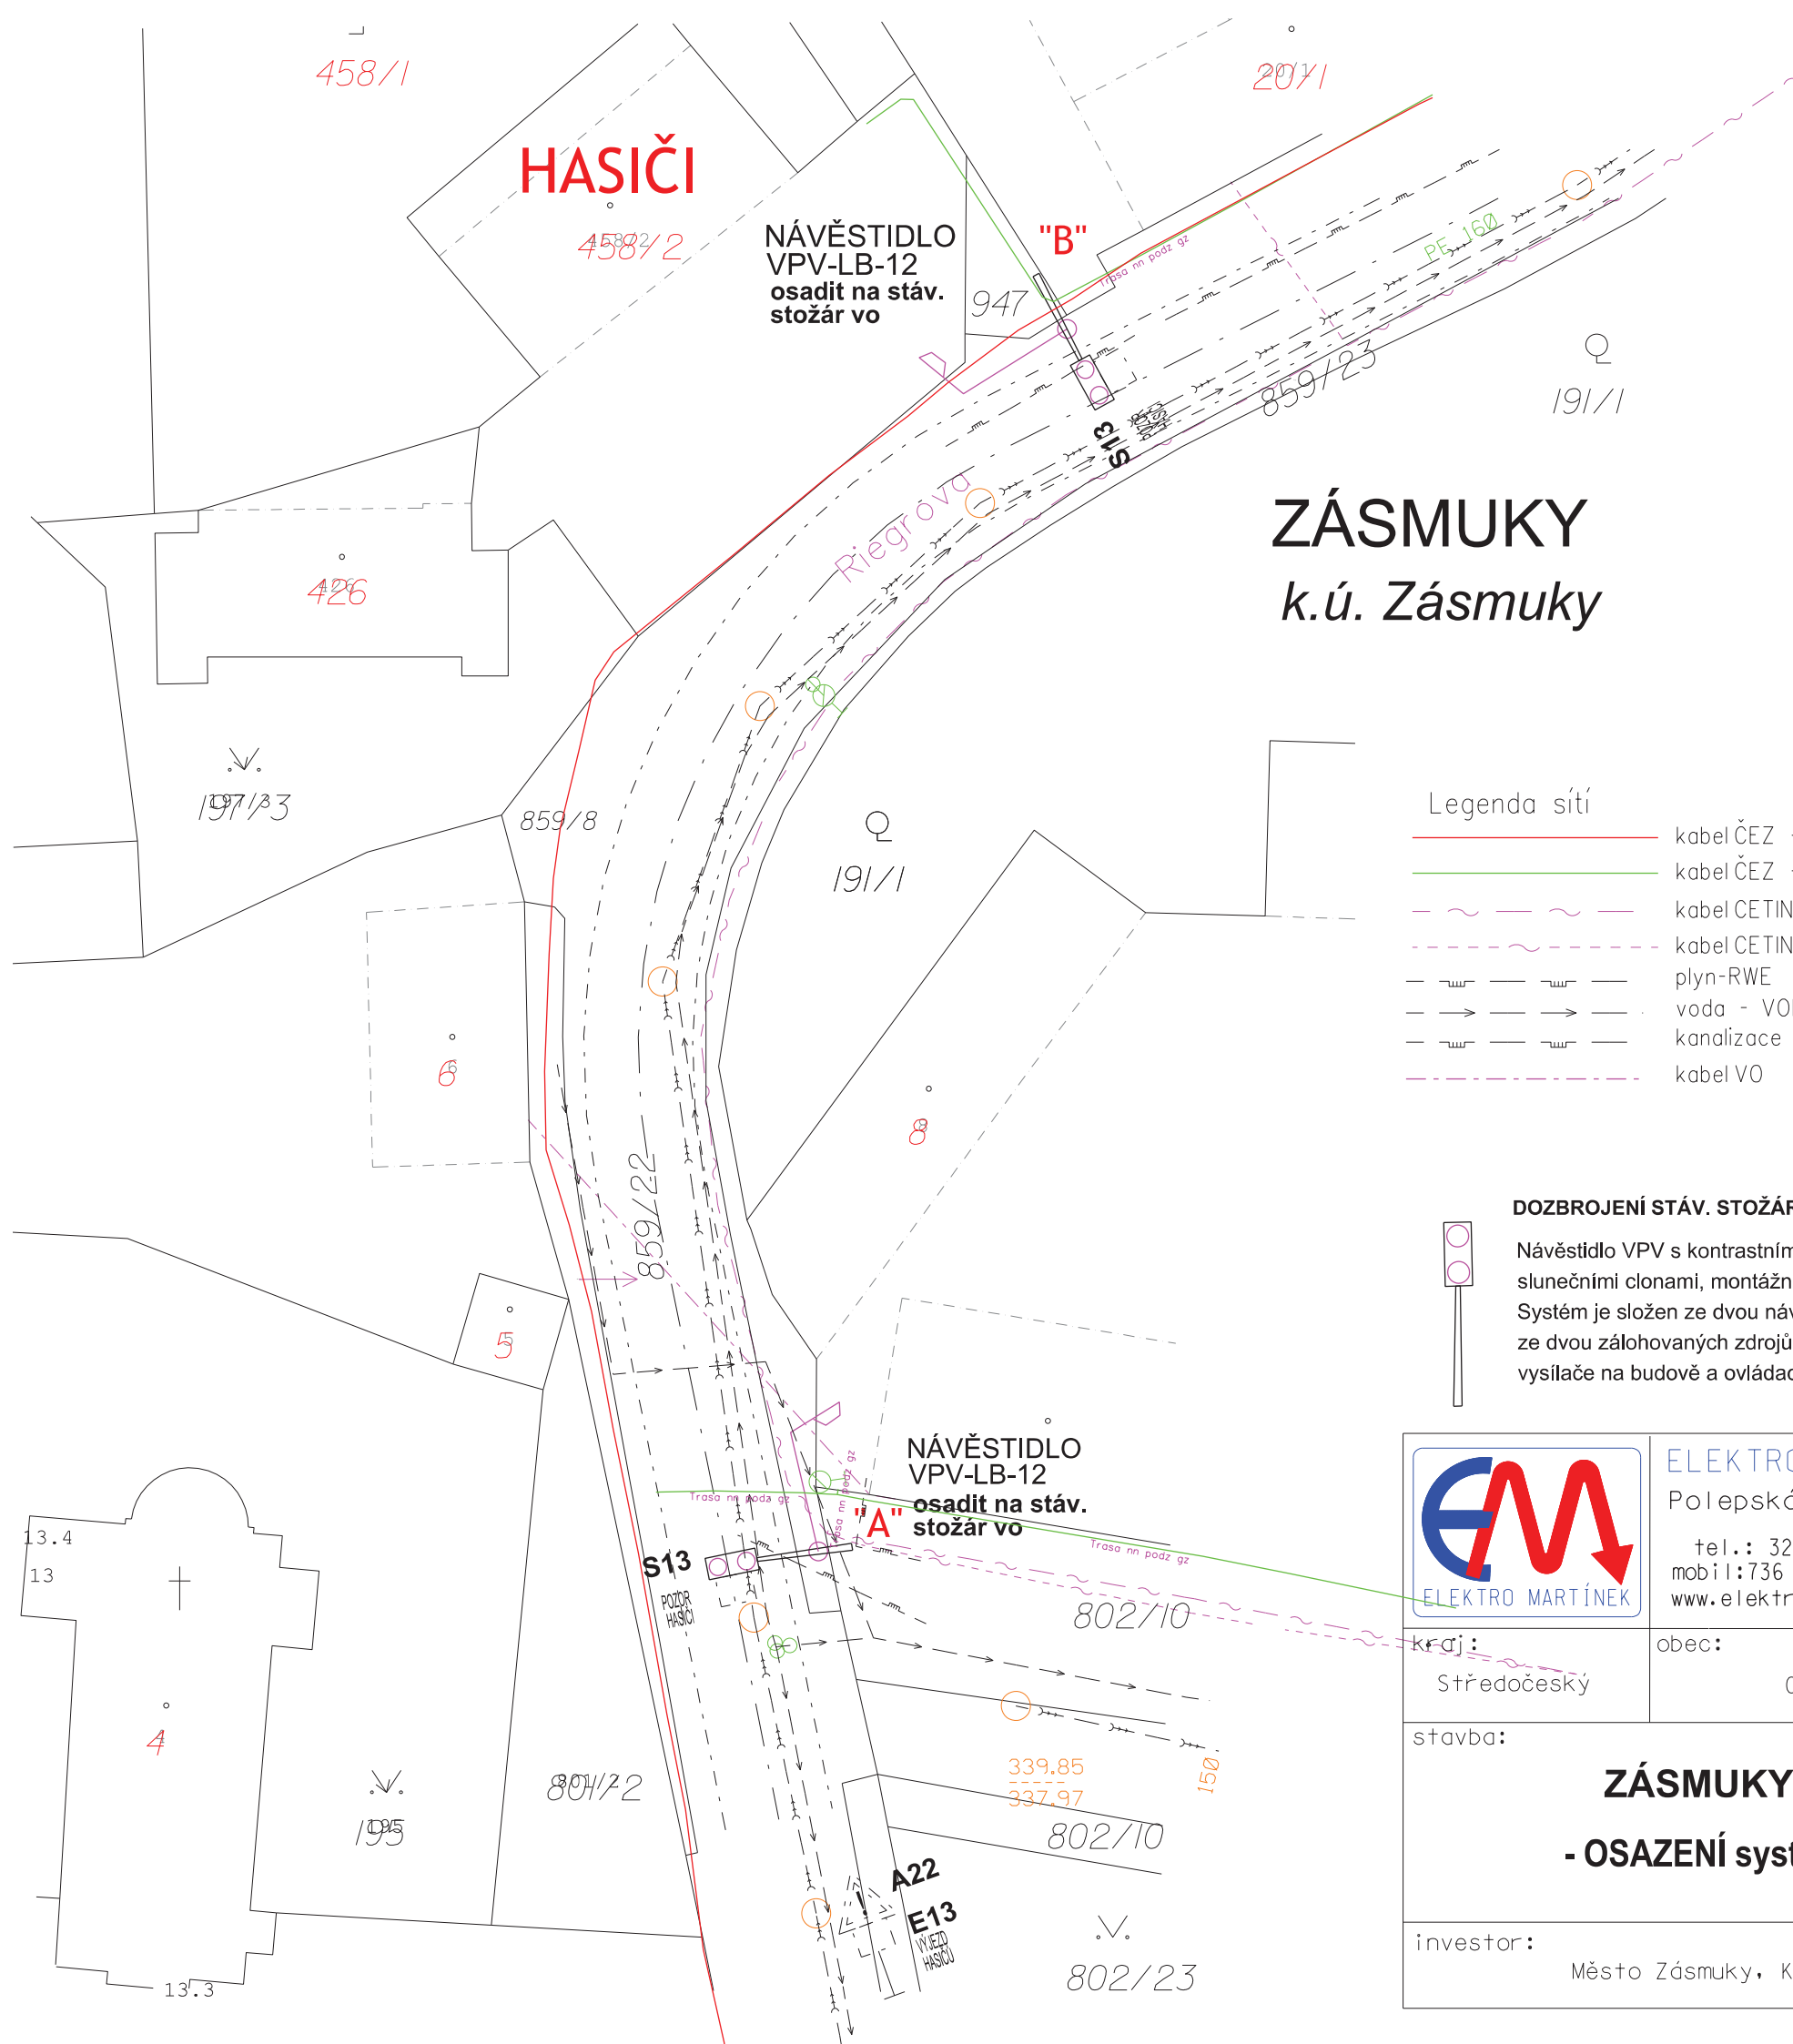


Legenda sítí

- kabel ČEZ - VN - trasa
- kabel ČEZ - NN - trasa
- kabel CETIN-zaměřený
- kabel CETIN-nezaměřený
- plyn-RWE
- voda - VODOS
- kanalizace - VODOS
- kabel VO

DOZBROJENÍ STÁV. STOŽÁRU VO "A, B" O DOPRAVNÍ NÁVĚSTIDLO VPV:



Návěstidlo VPV s kontrastním rámem, světelnými zdroji , slunečními clonami, montážní sada DNS (pro montážna sloup)
Systém je složen ze dvou návěstidel VPV-LB-12 s majáčkem zpětné signalizace, ze dvou zálohovaných zdrojů NZZ-12-R s přijímačem rádiového signálu, z vysílače na budově a ovládací křídle do budovy + dálkového ovládání.

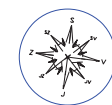

		ELEKTRO MARTÍNEK Polepská 667, 28002 Kolín tel.: 321714161 mobil: 736 622 522 www.elektromartinek.cz		KABELOVÉ VEDENÍ VN, NN, VO VENKOVNÍ VEDENÍ VN, NN TRAFOSTANICE VN, NN	autorizoval: Ing. Jar. Petráček	
		IČO 281 67 325			zodpovědný projektant: Petr Havlík	
kraj: Středočeský	obec: Chvaletice	katastrální území: Telčice			kreslil: Petr Havlík	
stavba: ZÁSMUKY - RIEGROVA, "HASIČI" - OSAZENÍ systému "VPV" na stáv. stožáry VO					datum: 5/2020	
					výkres číslo: 20 281_HZS	
					stupeň: P.D.S.	měřítko: 1 : 500
investor: Město Zásmyky, Komenského nám. 133, 281 44 Zásmyky					Zakázka číslo: 20 281	