



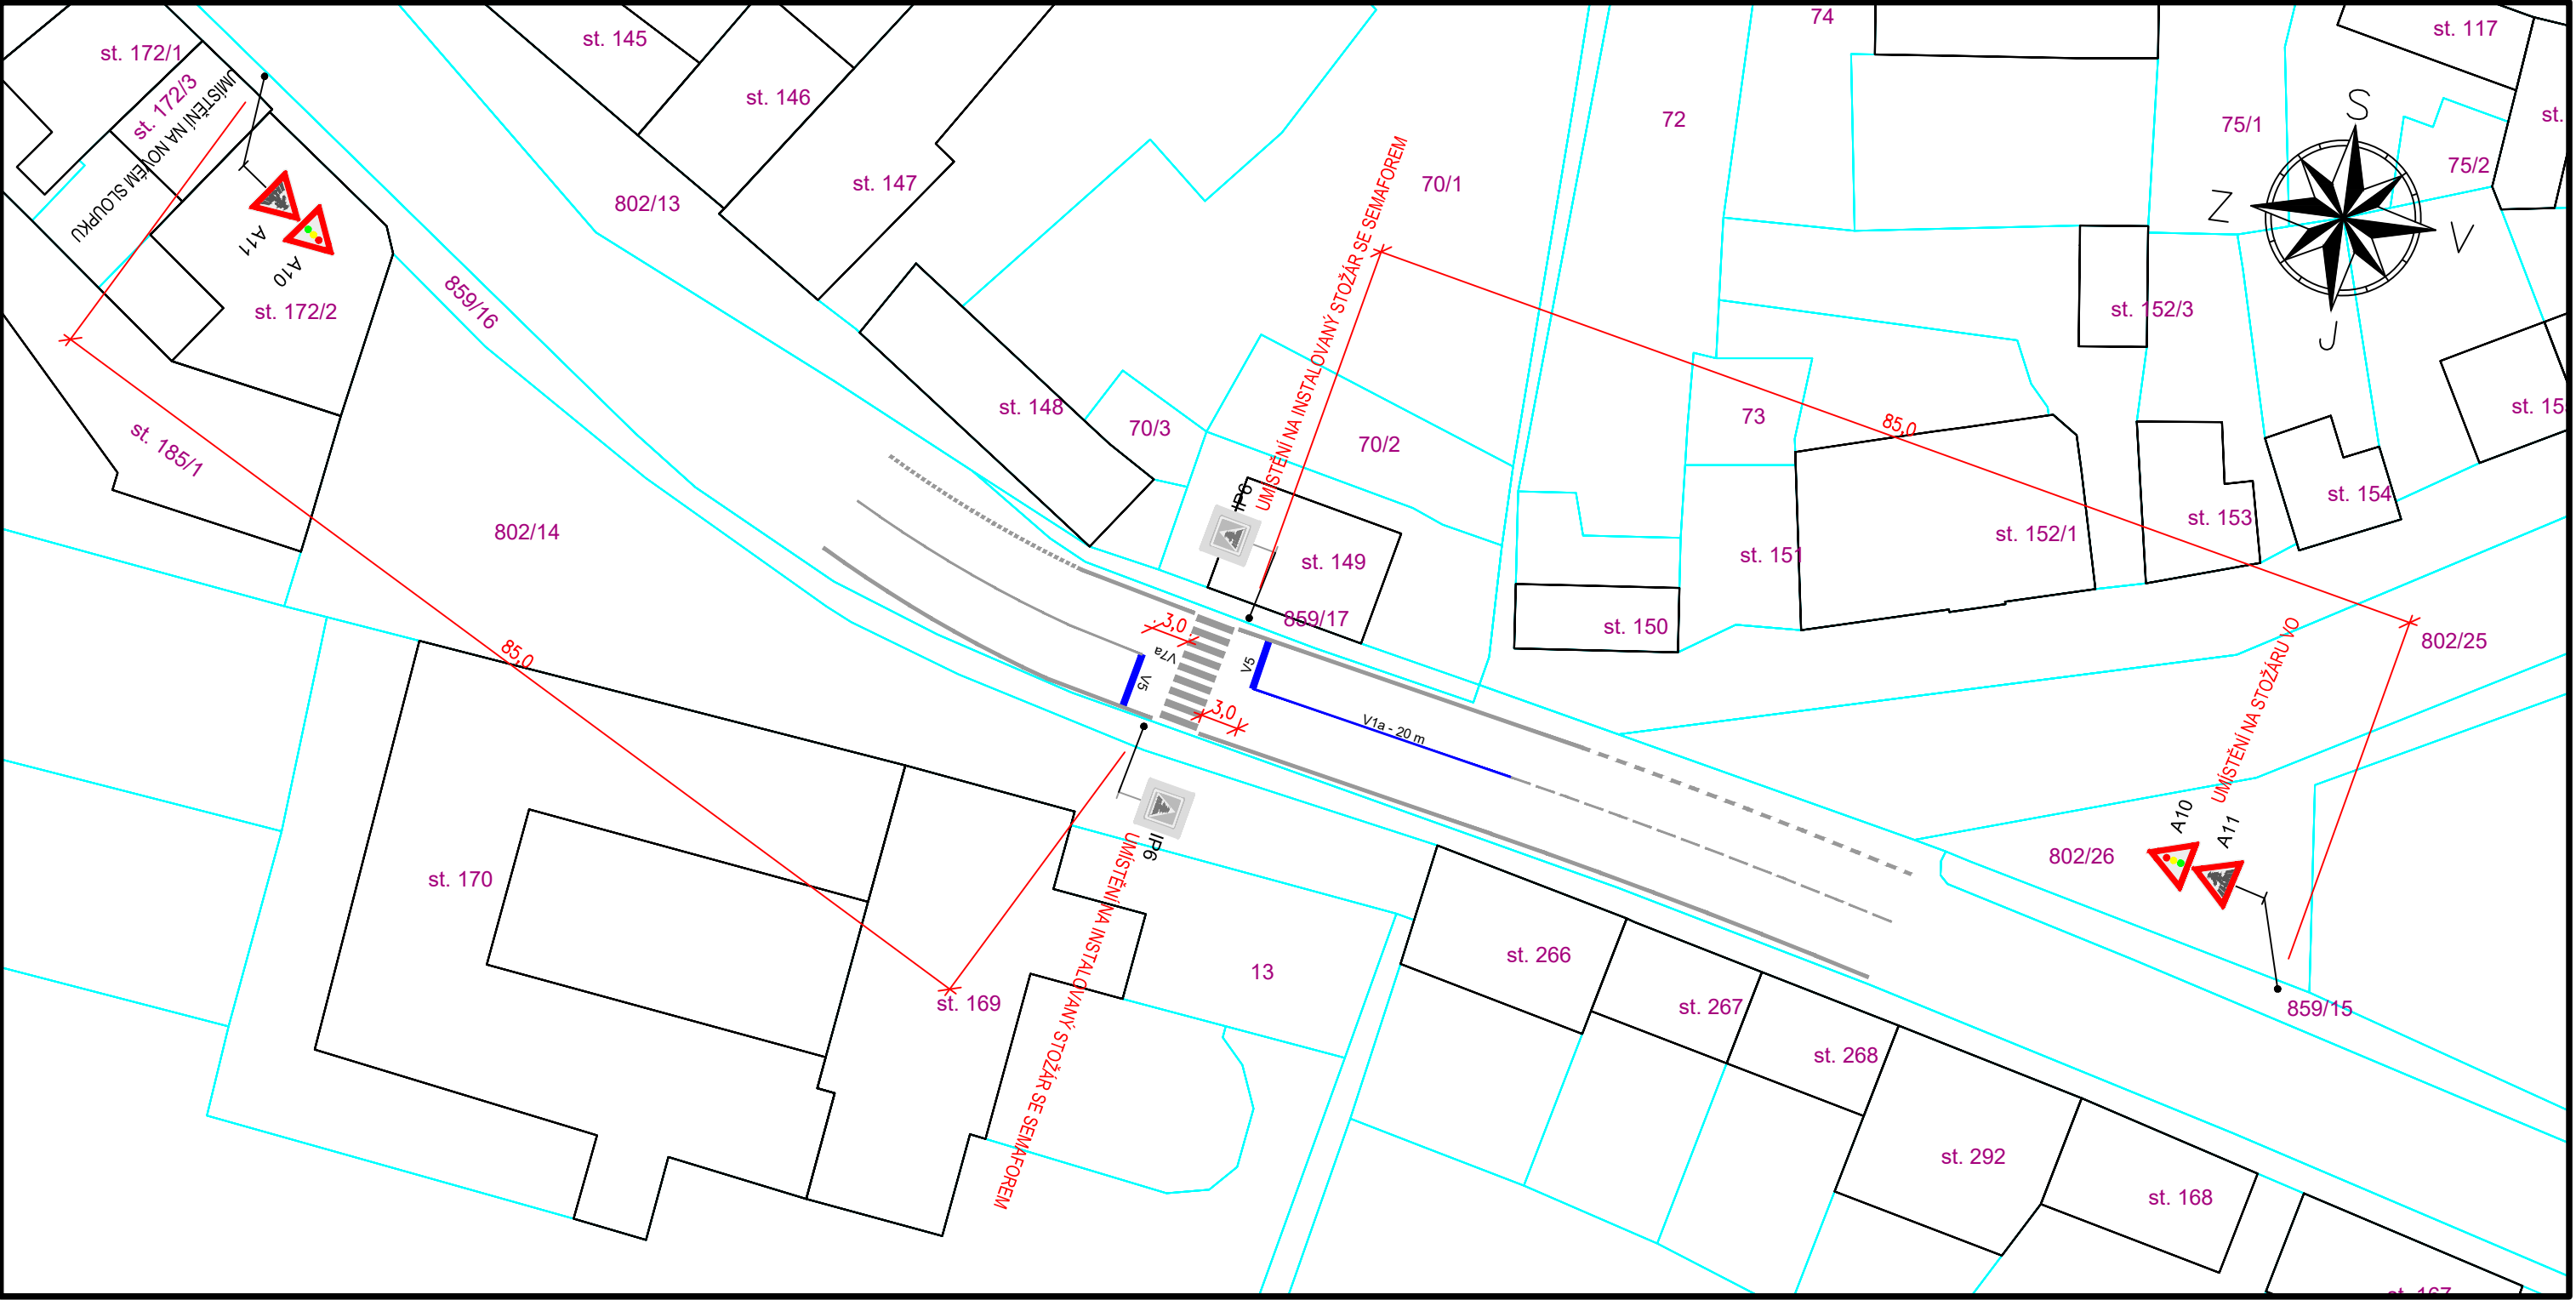

NOVÉ SDZ

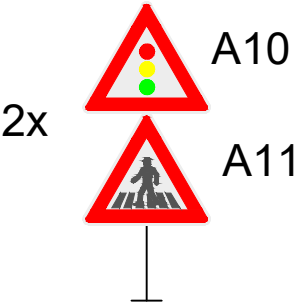

STÁVAJÍCÍ SDZ + VDZ



NOVÉ VDZ



Vypracoval:			
ALEŠ JAMBOR		PROJEKČNÍ A INŽENÝRSKÁ ČINNOST Havelcova 70, 280 02 Kolín III email: ales.jambor@seznam.cz tel.: +420 774 549 441 IČ: 74429884 DIČ: CZ8203210796	
Investor:			
MĚSTO ZÁSMUKY, IČ: 00235954 Komenského náměstí 133, 281 44 ZÁSMUKY			
OÚ/MÚ:	ZÁSMUKY/KOLÍN	Formát:	A3
Datum:	LISTOPAD 2020	Čís. zakázky:	2061
Akce:		Stupeň:	
ZÁSMUKY, UL. HAVLÍČKOVA - ÚPRAVA DOPRAVNÍHO ZNAČENÍ		D S P	
		Měřítko:	1:500
Příloha:		Příloha č.:	
DOPRAVNÍ ZNAČENÍ		2	