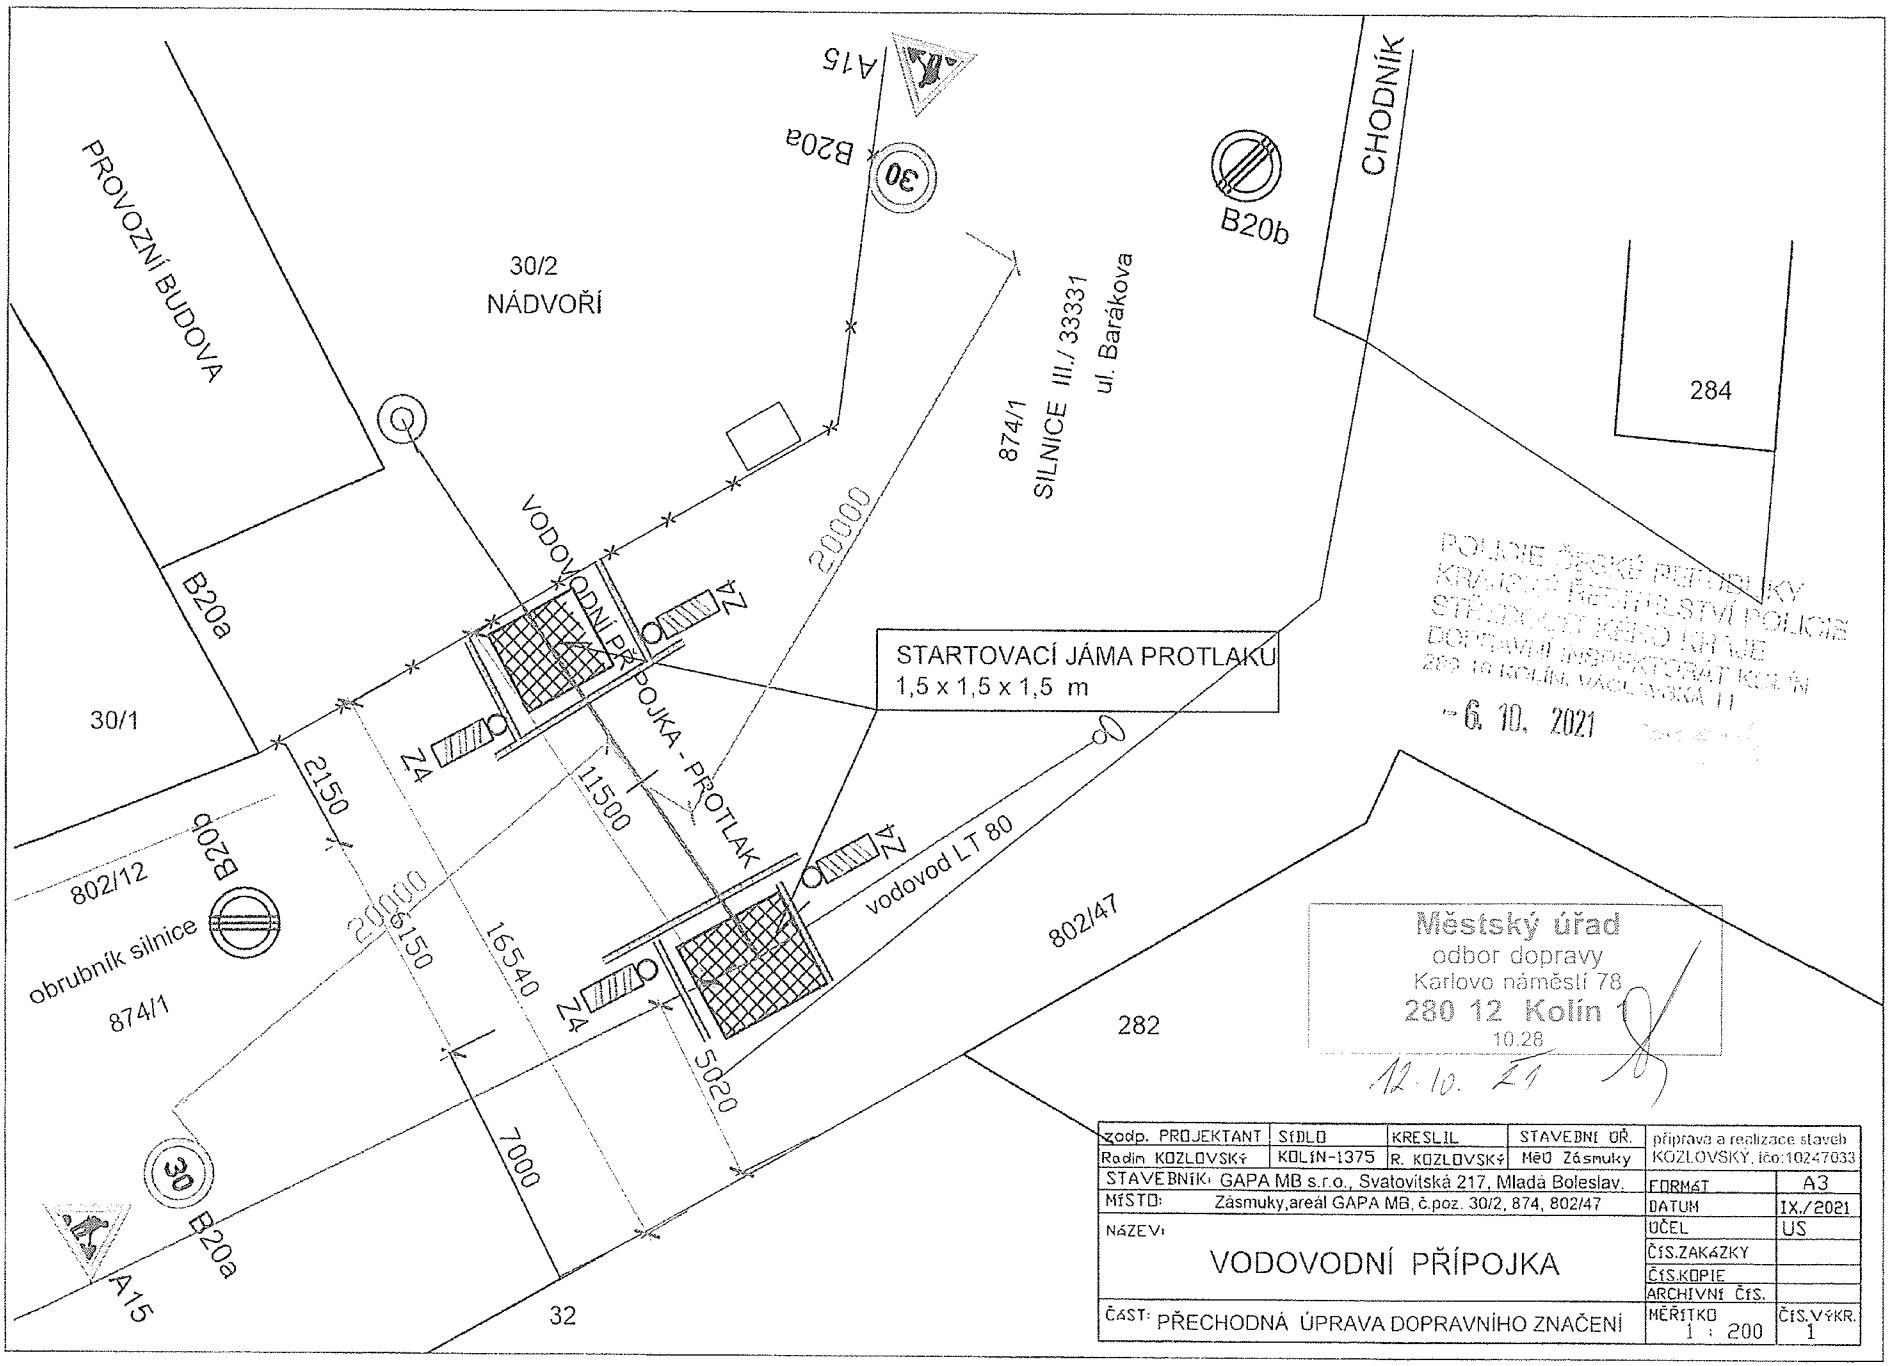

zodp. PROJEKTANT	SÍDLO	KRESLIL	STAVEBNÍ ÚŘ.	příprava a realizace staveb
Radim KOZLOVSKÝ	KOLÍN-1375	R. KOZLOVSKÝ	MěÚ Zásmuky	KOZLOVSKÝ, IČO:10247033
STAVEBNÍK: GAPA MB s.r.o., Svatovítská 217, Mladá Boleslav				FORMÁT A3
MÍSTO: Zásmuky,areál GAPA MB, č.poz. 30/2, 874, 802/47				DATUM IX./2021
NÁZEV: VODOVODNÍ PŘÍPOJKA				ÚČEL US
				ČÍS.ZAKÁZKY
				ČÍS.KOPIE
				ARCHIVNÍ ČÍS.
ČÁST: PŘECHODNÁ ÚPRAVA DOPRAVNÍHO ZNAČENÍ				MĚŘÍTKO 1 : 200 ČÍS.VÝKR. 1