
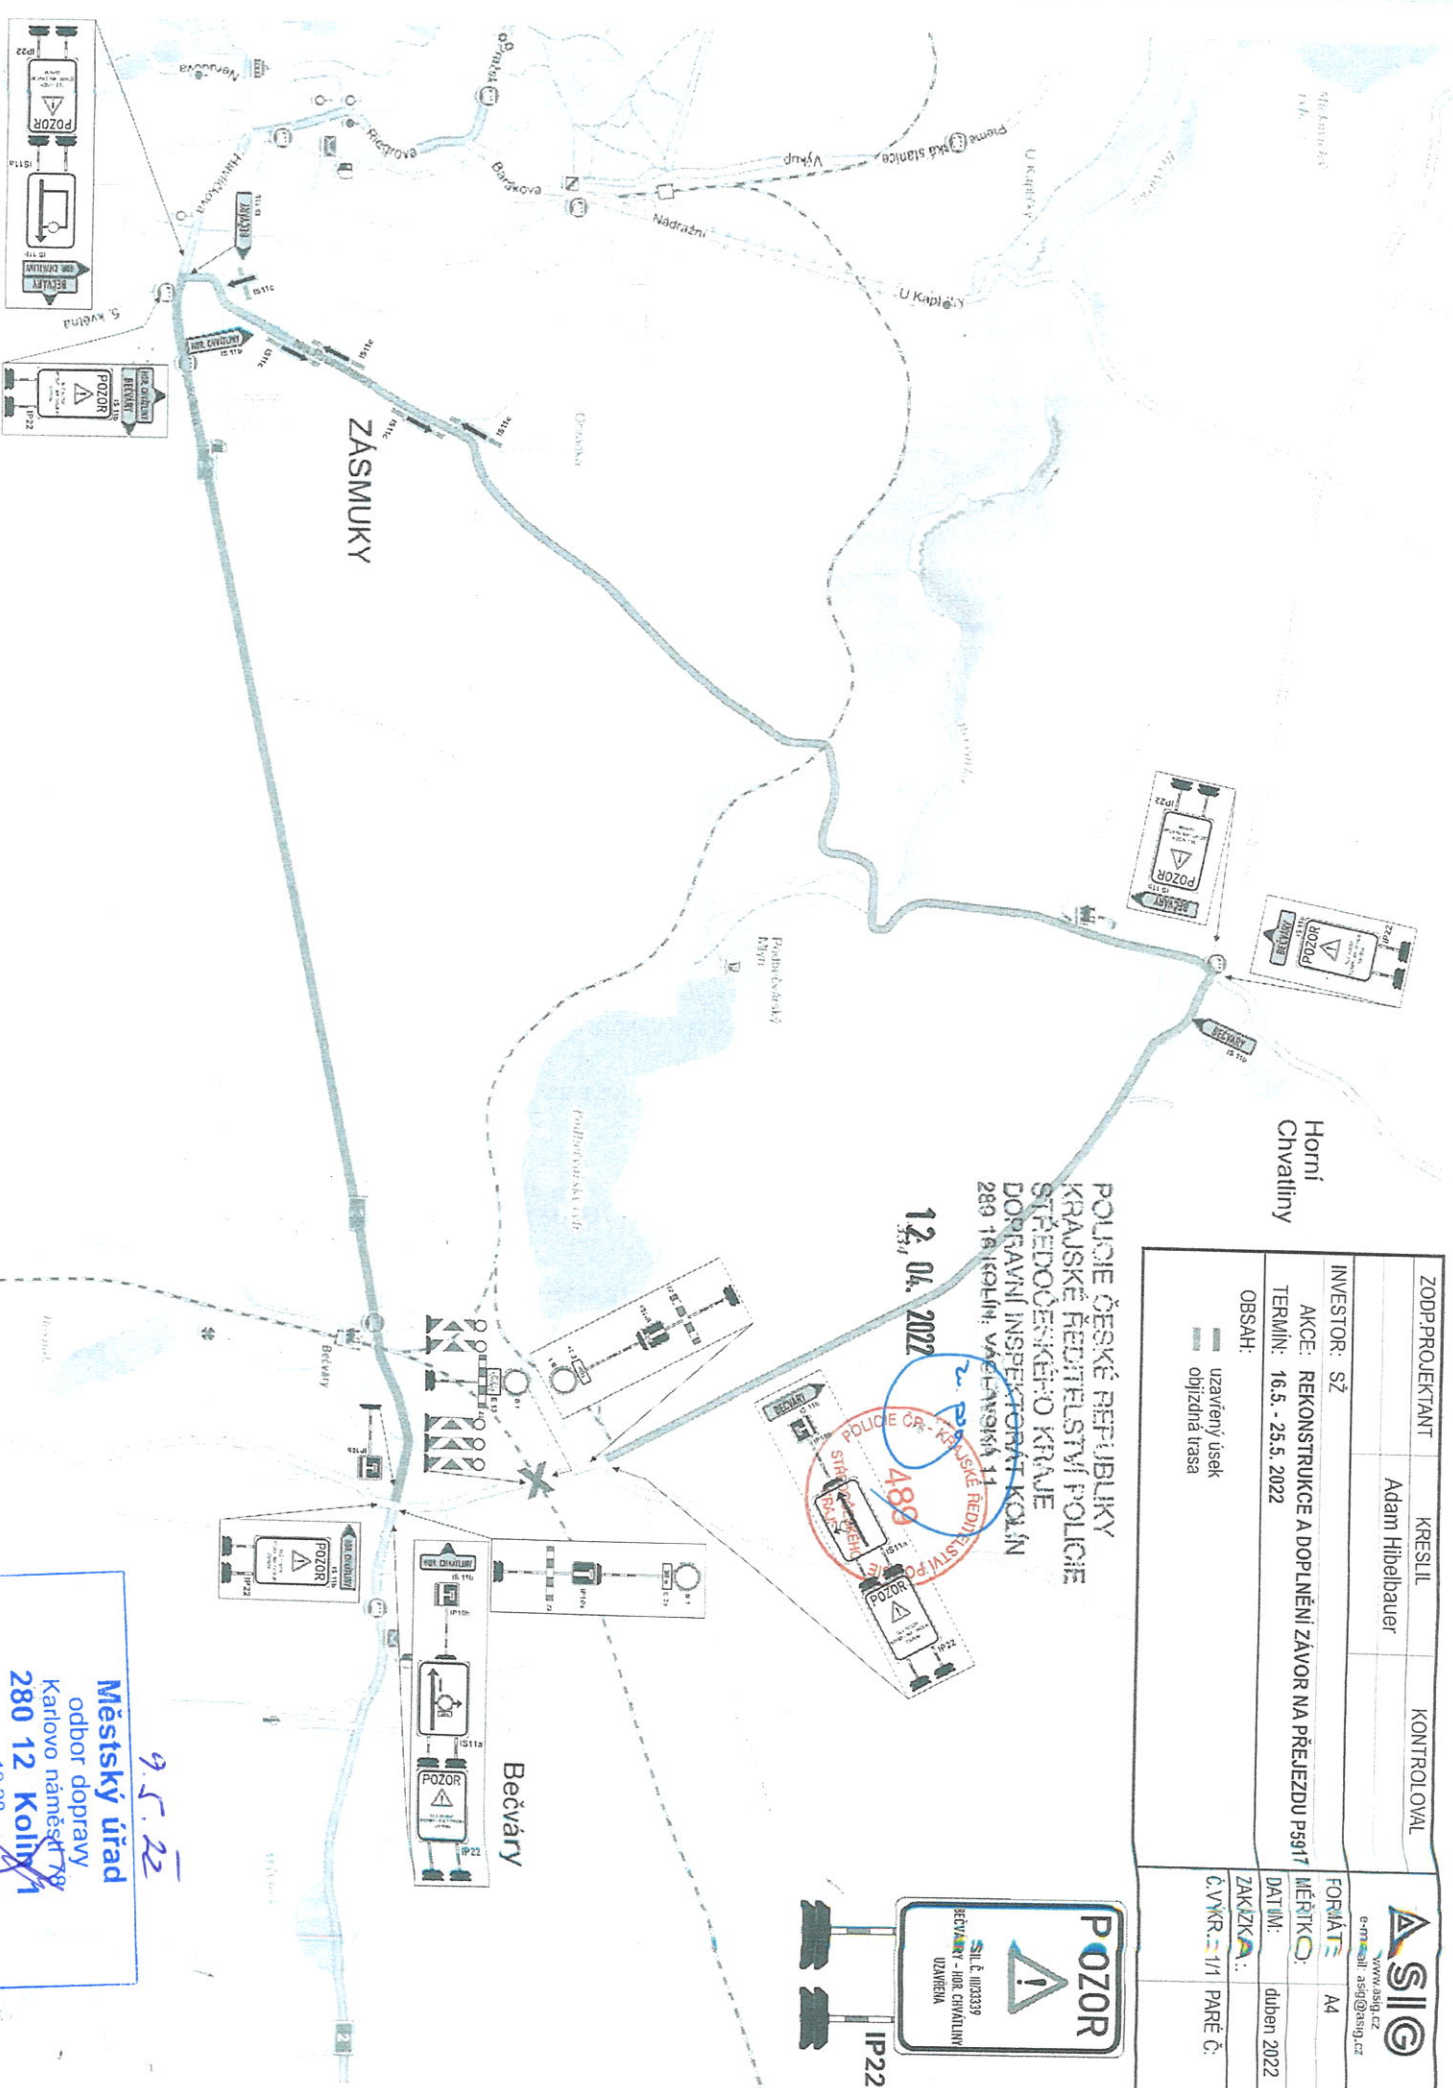


ZODP.PROJEKTANT	KRESLIL	KONTROLOVAL
	Adam Hibelbauer	
INVESTOR: SŽ		
AKCE: REKONSTRUKCE A DOPLNĚNÍ ZÁVOR NA PŘEJEZDU D5917		
TERMIN: 16.5. - 23.5. 2022		
OBSAH:		
uzavřený úsek		
objezdná trasa		
FORÁTE		
MÉŘÍTKO: A4		
DATUM: duben 2022		
ZAKÁZKA: ..		
Č. VÝK. 1/1		
PŘÍLOHA: ..		

POLICIE ČESKÉ REPUBLIKY
KRAJSKÉ ŘEDITELSTVÍ POLICIE
STŘEDOČESKÉHO KRAJE
DOPRAVNÍ INSPEKTORÁT KOLÍN
289 16 ISPOLN: VÁLEČNICKÁ 11
12. 04. 2022

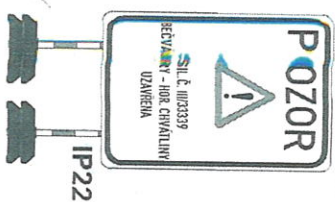

Městský úřad
odbor dopravy
Karlovo náměstí 79
280 12 Kolín
9.5.22
10.28