


VÝKAZ DOSAVADNÍHO A NOVÉHO STAVU ÚDAJŮ KATASTRU NEMOVITOSTÍ																		
Dosavadní stav				Nový stav														
Označení pozemku parc. číslem	Výměra parcely		Druh pozemku Způsob využití	Označení pozemku parc. číslem	Výměra parcely		Druh pozemku Způsob využití	Typ stavby Způsob využití	Zpús. určení výměr	Porovnání se stavem evidence právních vztahů								
	ha	m ²			ha	m ²				Díl přechází z pozemku označeného v katastru nemovitostí	dřívější poz. evidenci	Číslo listu vlastnictví	Výměra dílu		Označení dílu			
k.ú.Sobočice				k.ú.Sobočice						k.ú.Sobočice								
87/3	19	76	ovoc. sad	87/3	19	54	ovoc. sad		0	87/3	1477		19	54				
				st.115		22	zast. pl.	bez čp/če jiná st.	2	87/3	1477			22				
79	4	02	ostat. pl. ostat. komunikace	79	3	94	ostat. pl. ostat. komunikace		0	79	10001		3	94				
324	2	12	ostat. pl. ostat. komunikace	324/1	2	05	ostat. pl. ostat. komunikace		0	324	10001		2	05				
				324/2		15	ostat. pl. jiná plocha		0	79	10001			8		b		
										324	10001			7		a		
														15				
k.ú.Zásmuky				k.ú.Zásmuky						k.ú.Zásmuky								
833	8	31	ostat. pl. ostat. komunikace	833	8	31	ostat. pl. ostat. komunikace		0		10001							
	34	21			34	21												

Výkaz údajů o bonitovaných půdně ekologických jednotkách (BPEJ) k parcelám nového stavu											
Parcelní číslo podle katastru nemovitostí		Kód BPEJ	Výměra		BPEJ na dílu parcely	Parcelní číslo podle katastru nemovitostí		Kód BPEJ	Výměra		BPEJ na dílu parcely
zjednodušené evidence			ha	m ²		ha	m ²		ha	m ²	
87/3		31000		13							
		51110	19	41							


GEOMETRICKÝ PLÁN pro vyznačení obvodu budovy, rozdělení pozemku, průběh vytyčené nebo vlastníky zpřesněné hranice pozemků	Geometrický plán ověřil autorizovaný zeměměřický inženýr:		Stejnopis ověřil autorizovaný zeměměřický inženýr:	
	Jméno, příjmení:	Ing. Libor Macek	Jméno, příjmení:	Ing. Libor Macek
	Číslo položky rejstříku autorizovaných zeměměřických inženýrů:	1545	Číslo položky rejstříku autorizovaných zeměměřických inženýrů:	1545
	Dne: 22.11.2024	Číslo: 44/2024	Dne: 29.11.2024	Číslo: 42/2024
Náležitosti a přesnosti odpovídá právním předpisům.	Katastrální úřad souhlasí s číslováním parcel.		Tento stejnopis odpovídá geometrickému plánu v elektronické podobě uloženému v dokumentaci katastrálního úřadu.	
Vyhotovitel: Marek Živný Na Magistrále 797, Kolín II telefon: 739 030 992 e-mail:zivny3@seznam.cz Číslo plánu: 146-106/2024 Okres: Kolín Obec: Zásmuky Kat. území: Sobočice Mapový list: Uhlířské Janovice 0-2/14 (KMD) Dosavadním vlastníkem pozemků byla poskytnuta možnost seznámit se v terénu s průběhem navrhovaných nových hranic, které byly označeny předepsaným způsobem: viz seznam souřadnic	Pavlína Henrichová KÚ pro Středočeský kraj KP Kolín PGP - 2482/2024-204 2024.11.29 10:11:27 +01'00'		Ověření stejnopisu geometrického plánu v listinné podobě. 	

SEZNAM SOUŘADNIC (S-JTSK)

Souřadnice pro zápis do KN

=Č.BODU == Y == X == KVAL.=POPIS=

Č.BODU	Y	X	KVAL.	POPIS
76-229	701505.75	1064868.24	8	plast.mezník
76-243	701501.31	1064858.04	8	bod ve vodoteči
76-271	701472.63	1064865.95	8	bod ve vodoteči
116-4	701535.55	1064840.83	3	sl.plotu
1	701513.66	1064867.27	3	roh budovy
2	701509.65	1064870.30	3	roh budovy
3	701498.39	1064870.02	3	sl.branky
4	701510.84	1064863.56	3	bod budovy
5	701507.12	1064866.98	3	bod budovy
6	701504.52	1064865.40	3	barva/zeď
7	701501.17	1064867.92	3	barva/vjezd
8	701497.72	1064870.52	3	roh PRIS

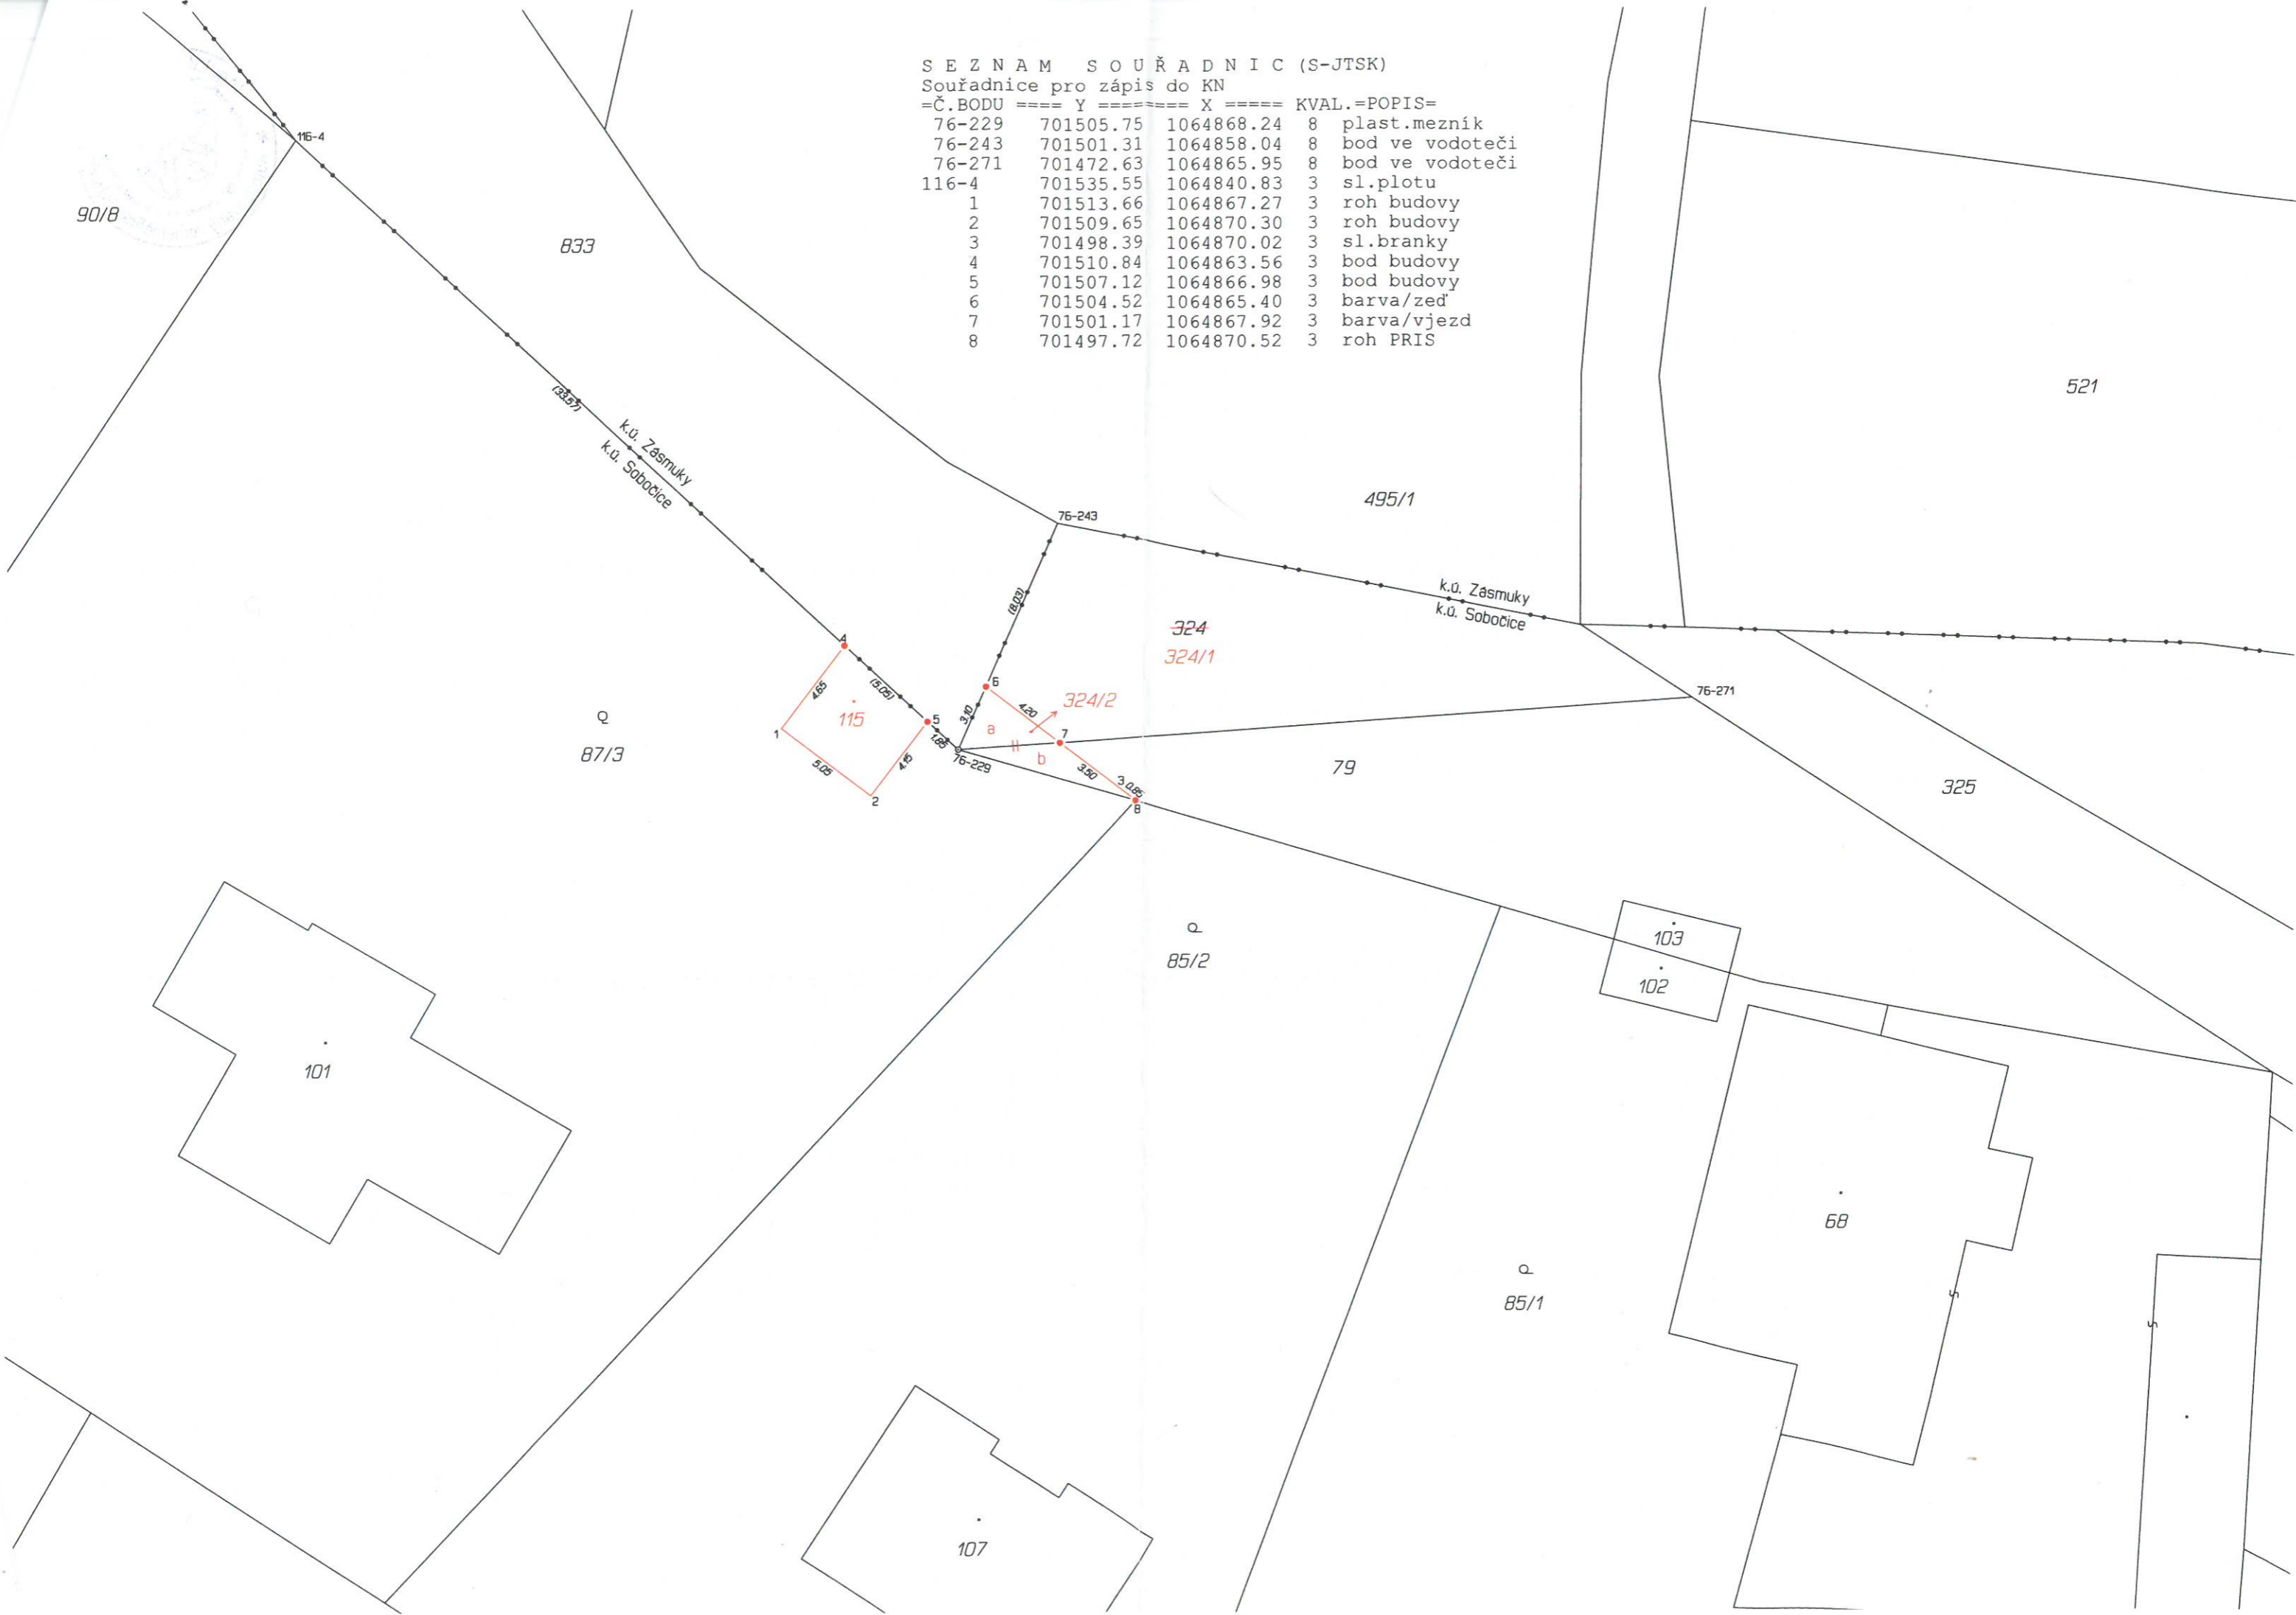

90/8

833

521

495/1

87/3

85/2

79

325

101

107

68

103

102

85/1

324
324/1

324/2

116-4

76-243

76-271

76-229

12337

18123

k.ú. Zasmuky
k.ú. Sobocice

k.ú. Zasmuky
k.ú. Sobocice

