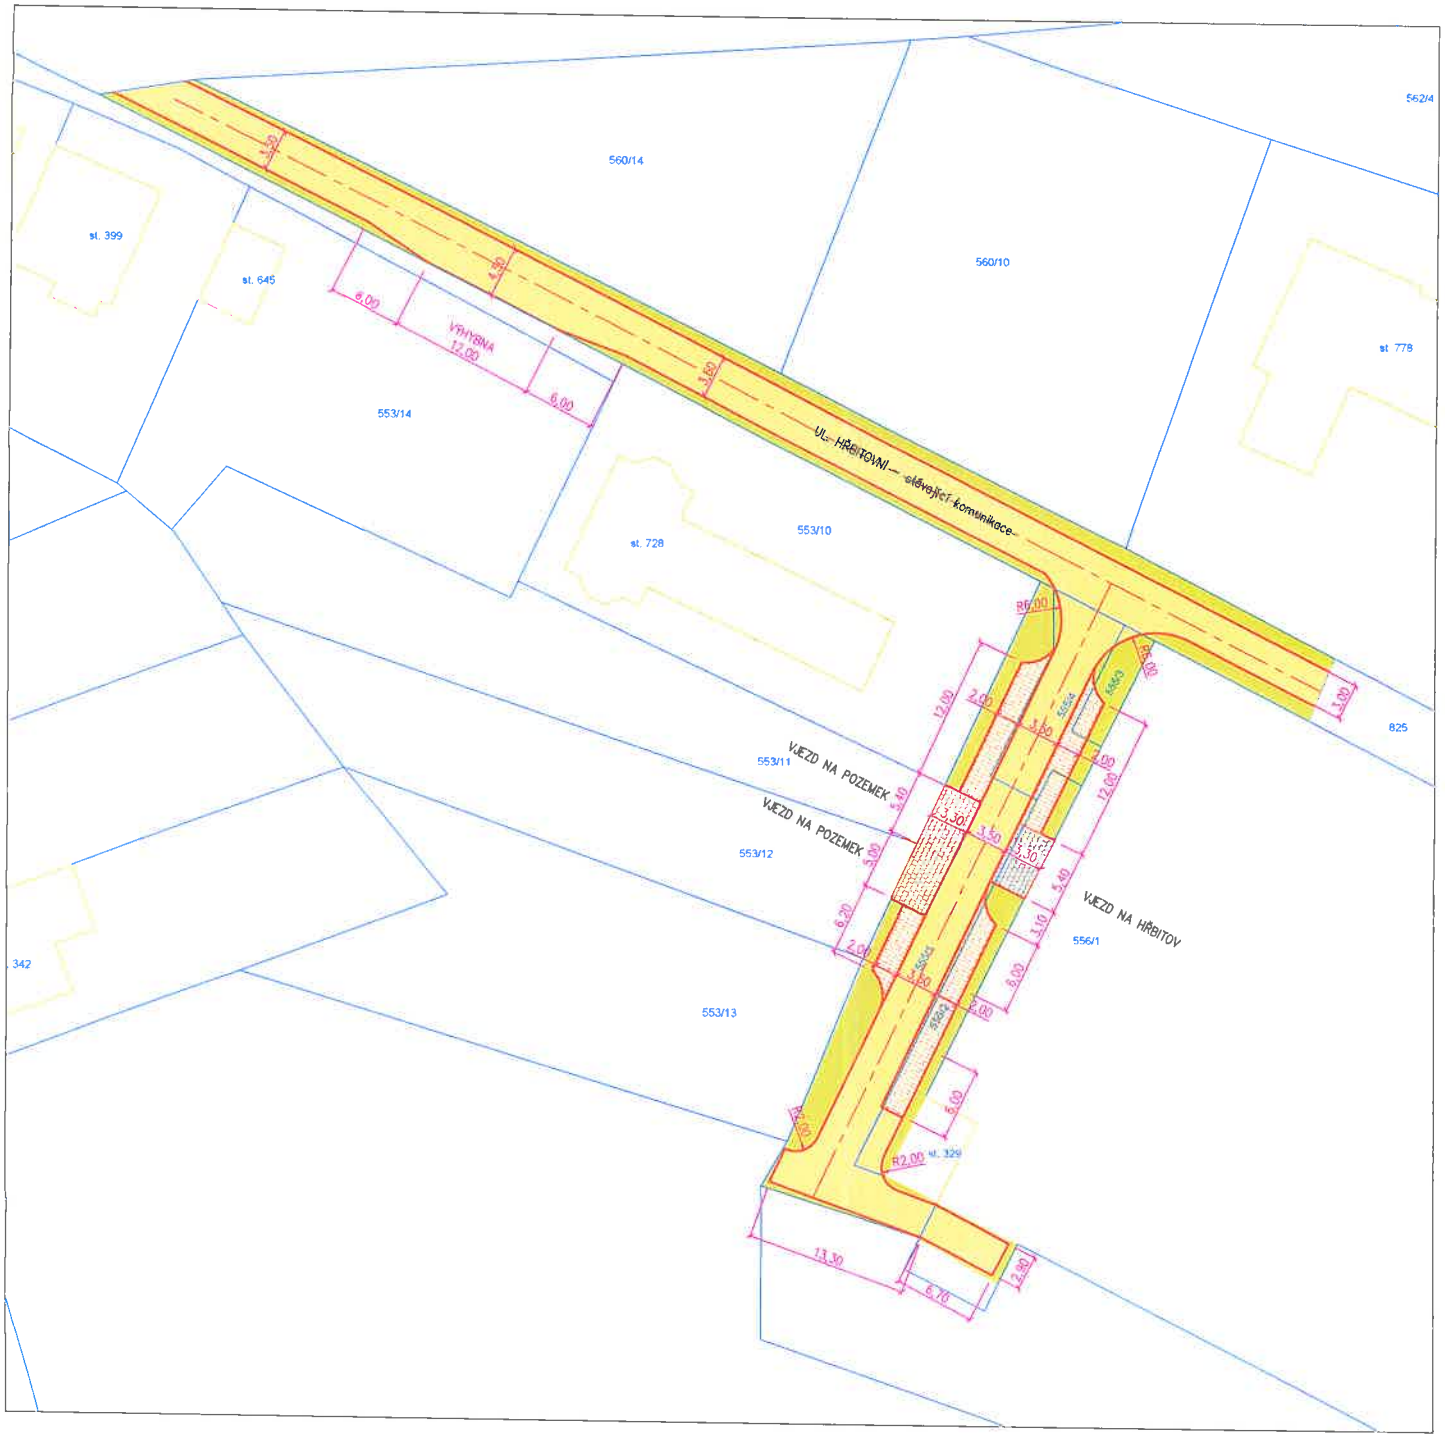
560/14
562/4
st. 399
st. 645
560/10
st 778
553/14
UL. HŘBITOVNÍ – stávající komunikace
st. 728
553/10
825
VJEZD NA POZEMEK
553/11
VJEZD NA POZEMEK
553/12
VJEZD NA HŘBITOV
556/1
342
553/13
st. 329
VÝHYBNA
12,00
6,00
6,00
R6,00
R2,00
13,30
6,70
1,80
12,00
2,00
3,50
3,50
3,00
6,20
2,00
3,50
3,50
2,00
6,00
5,40
3,10
8,00
3,50
3,50
3,50