
Dokument je podepsán elektronickým podpisem
Podepisující: Středočeský kraj - Krajský úřad
Organizace, OJ: Středočeský kraj
Sériové č. cert.: 22332391
Vydavatel cert.: PostSignum Qualified CA 4
Datum a čas: 08.09.2021 08:17:41
Důvod:
Místo:

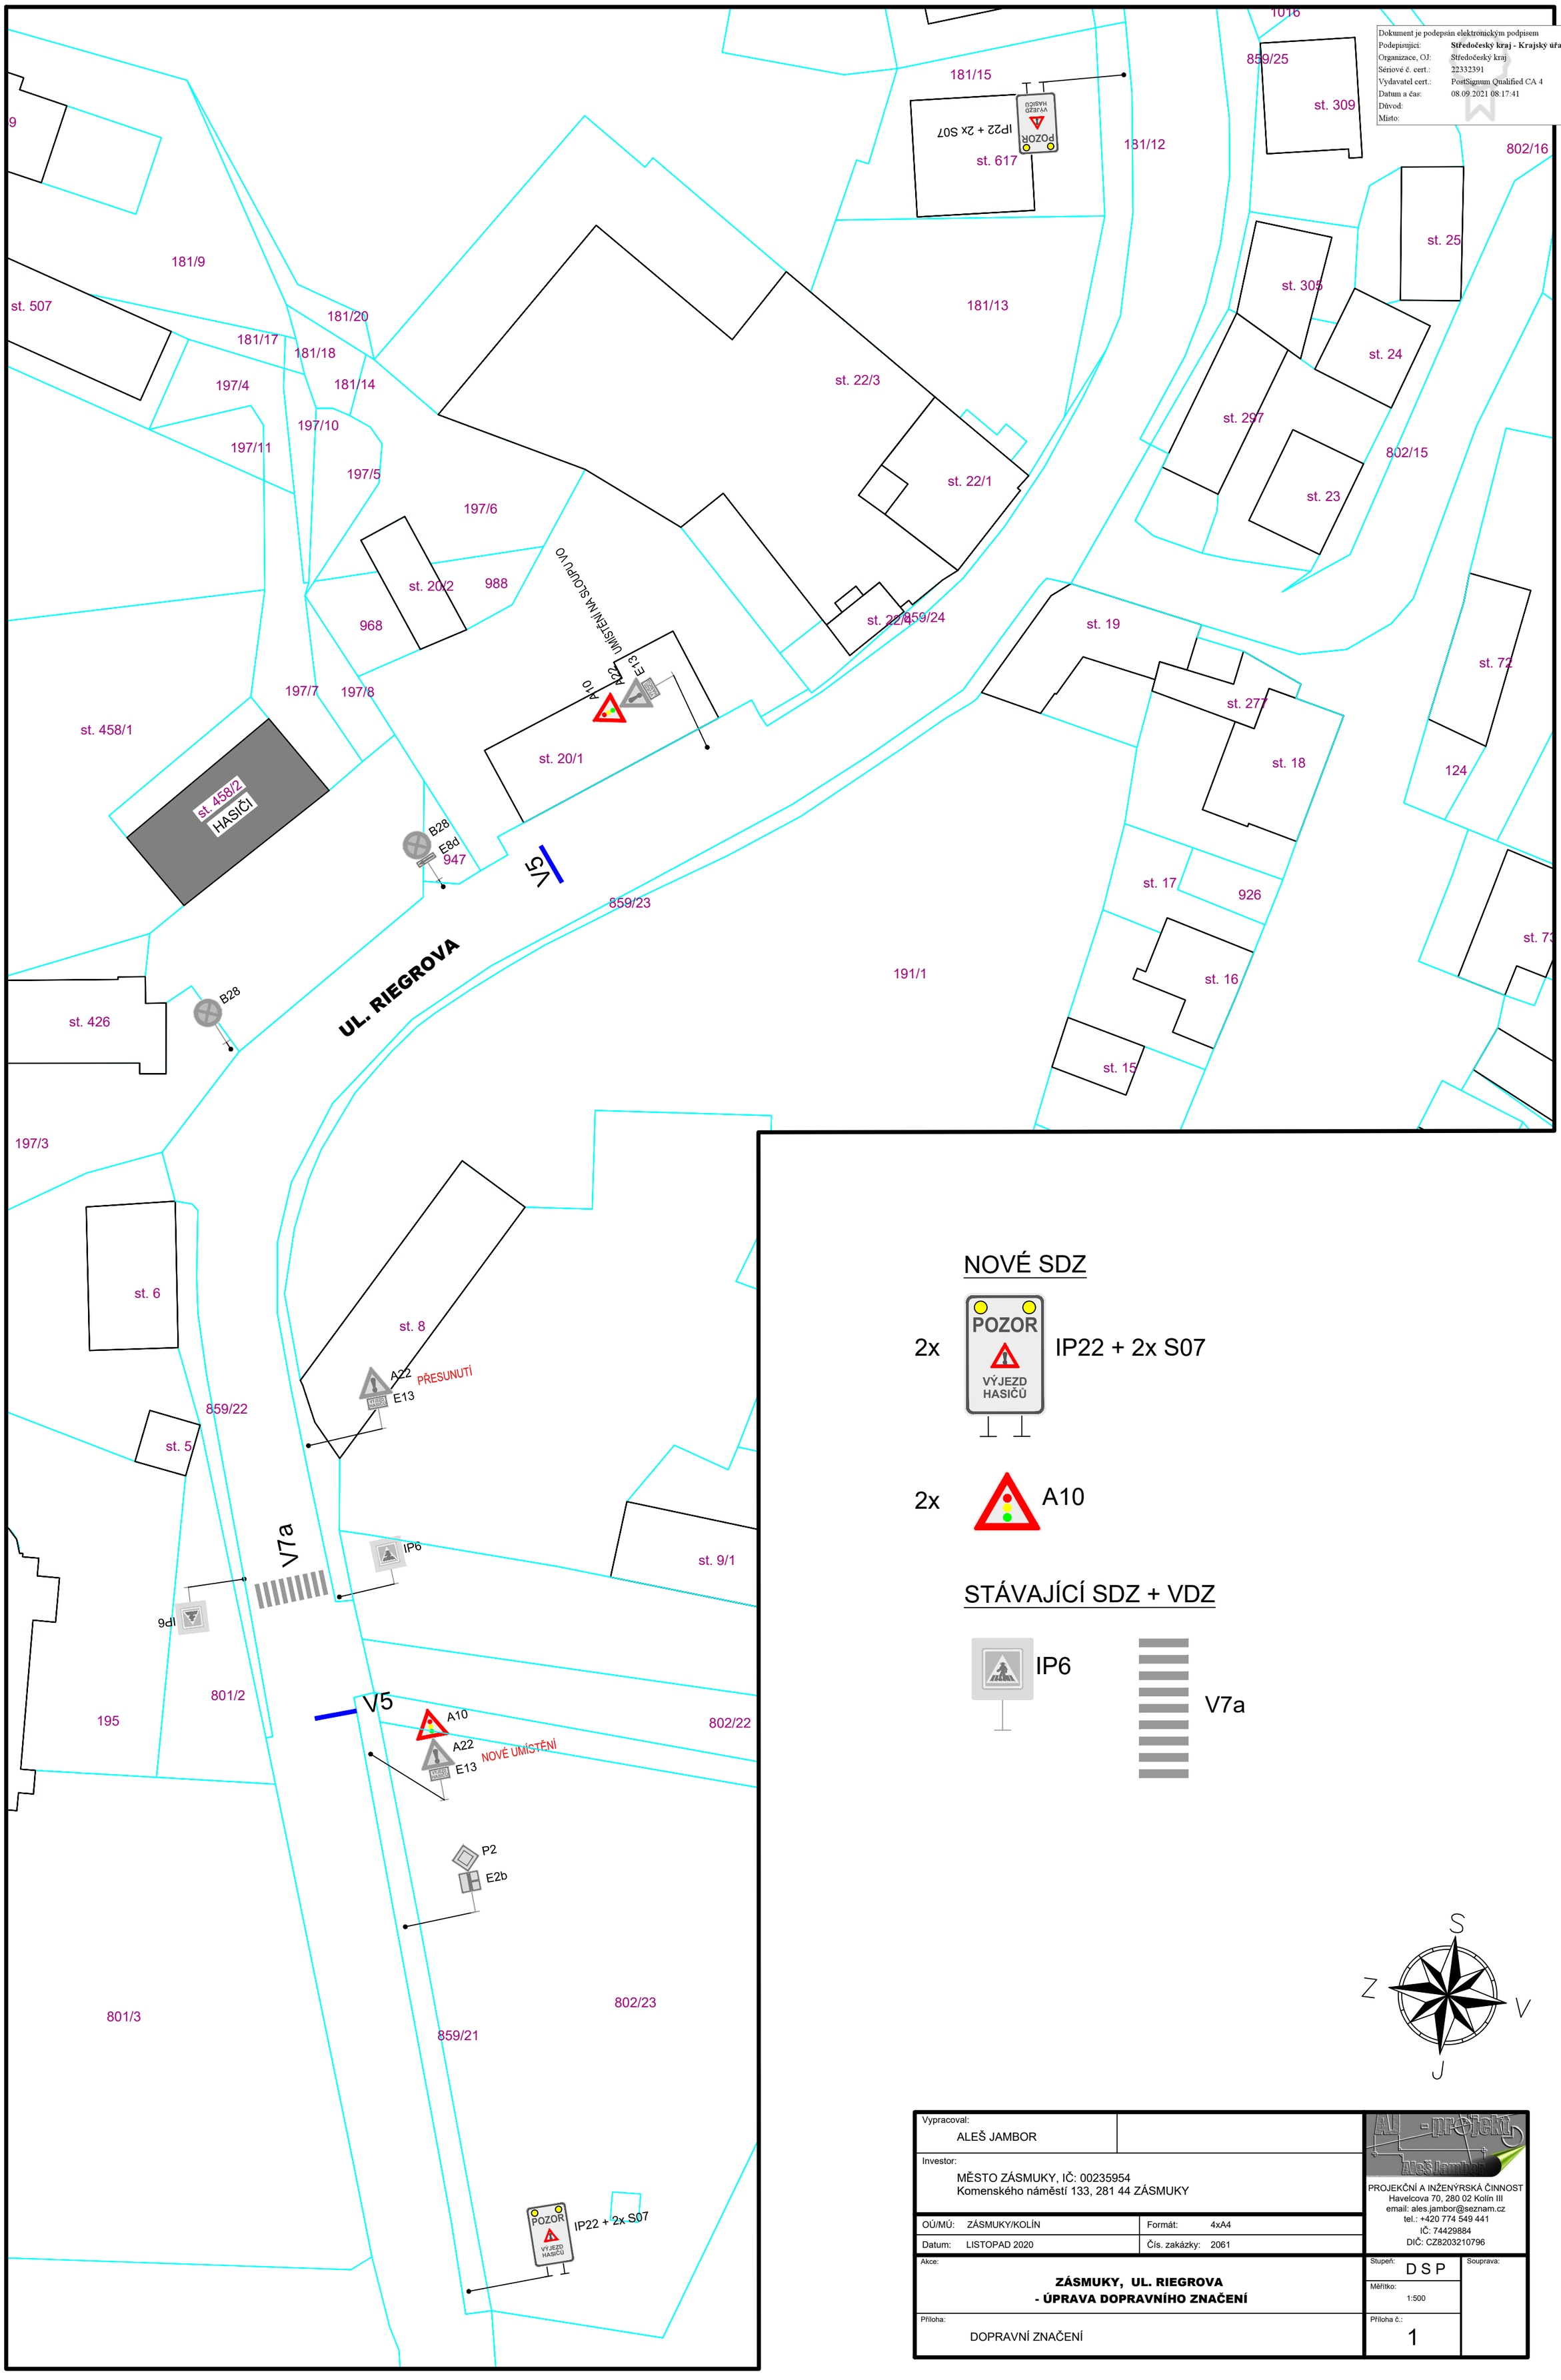

NOVÉ SDZ

2x IP22 + 2x S07

2x A10

STÁVAJÍCÍ SDZ + VDZ

IP6

V7a

S
Z V
J

Vypracoval: ALEŠ JAMBOR	
Investor: MĚSTO ZÁSMUKY, IČ: 00235954 Komenského náměstí 133, 281 44 ZÁSMUKY	
OÚ/MÚ: ZÁSMUKY/KOLÍN	Formát: 4xA4
Datum: LISTOPAD 2020	Čís. zakázky: 2061
Akce: **ZÁSMUKY, UL. RIEGROVA - ÚPRAVA DOPRAVNÍHO ZNAČENÍ**	Stupeň: D S P Souprava:
Příloha: DOPRAVNÍ ZNAČENÍ	Měřítko: 1:500 Příloha č.: 1

AJ - projekt Aleš Jambor
PROJEKČNÍ A INŽENÝRSKÁ ČINNOST
Havelcova 70, 280 02 Kolín III
email: ales.jambor@seznam.cz
tel.: +420 774 549 441
IČ: 74429884
DIČ: CZ8203210796